

Landratsamt Böblingen
Eing. 20. JUNI 1996
Abt. 20. 6. 96

Satzung zur Festlegung der Anzahl notwendiger Stellplätze für Wohnungen

Aufgrund von § 74 Abs. 2 Nr. 2 der Landesbauordnung (LBO) i.d.F. der Bekanntmachung vom 08.09.1995 (Gesetzblatt S. 617 ff.) i.V.m. § 3 der Gemeindeordnung (GemO) wird folgende Satzung beschlossen:

§ 1

- (1) Die Stellplatzverpflichtung für Wohnungen (§ 37 Abs. 1 Satz 1 LBO) wird für die in den Lageplänen des Ortsbauamts Weissach dargestellten Gebiete Nr. 1 - 12 **auf 1,5 Stellplätze pro Wohnung** festgesetzt.
- (2) Die Lagepläne des Ortsbauamts Weissach vom 08.02.1996 mit Darstellung der Gebiete 1 - 12 sind Bestandteile dieser Satzung.

§ 2

Die Satzung -als örtliche Bauvorschrift- tritt mit der Bekanntmachung ihrer Genehmigung in Kraft.

Aufgestellt:

Weissach, den 08.02.1996


Lucas -
Bürgermeister



GENEHMIGT:
BÖBLINGEN- 27. JUNI 1996
BAURECHTSAMT

(Handwritten signature in blue ink)

Ausgefertigt:

Weissach, den 02.05.1996




- Lucas -
Bürgermeister

26

Satzung zur Festlegung der Anzahl
notwendiger Stellplätze für Wohnungen
Weissach
Gebiet 1, Biegel

Gefertigt: Ortsbauamt Weissach, 08.02.1996

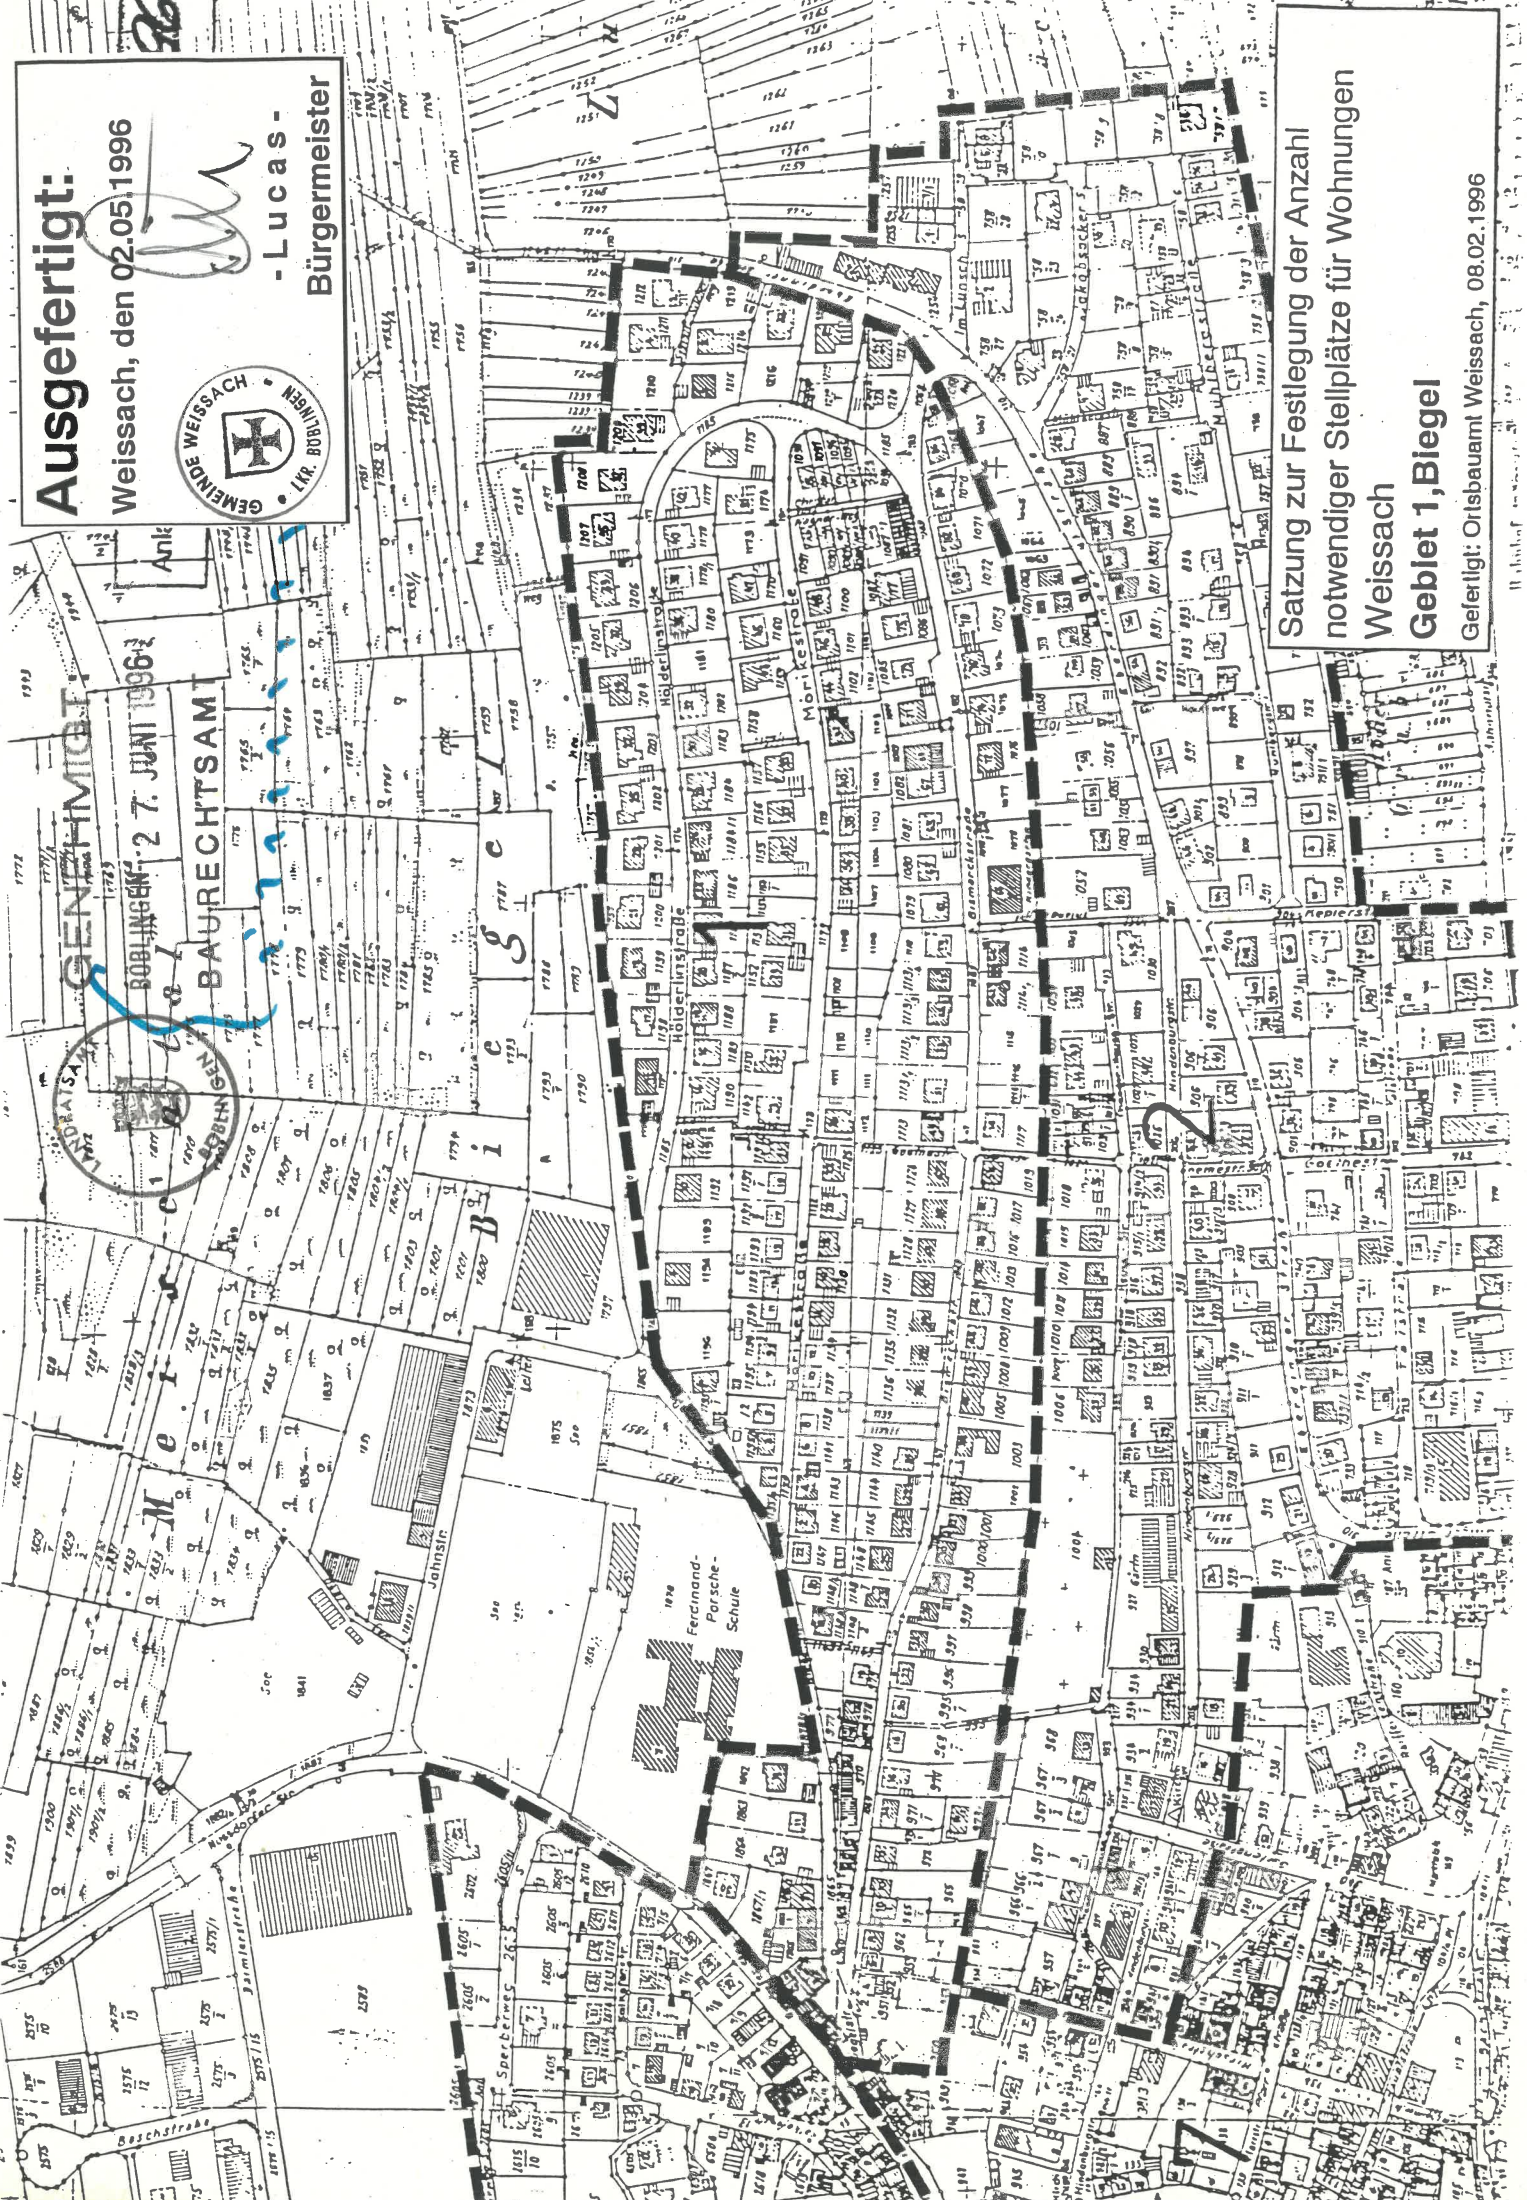

STADTSAZGEMEINDE
GENTHMIT
BOBLINGEN 27. JUNI 1996
BAURECHTSAMT

M e i

B i e g e l

Ferdinand-
Parische-
Schule

Ausgefertigt:

Weissach, den 02.05.1996




**- Lucas -
Bürgermeister**

**Satzung zur Festlegung der Anzahl
notwendiger Stellplätze für Wohnungen
Weissach**

**Gebiet 2, Neue Wiesen,
Jacobsacker, Eberding Strasse**

Gefertigt: Ortsbauamt Weissach, Nr. 02 1996

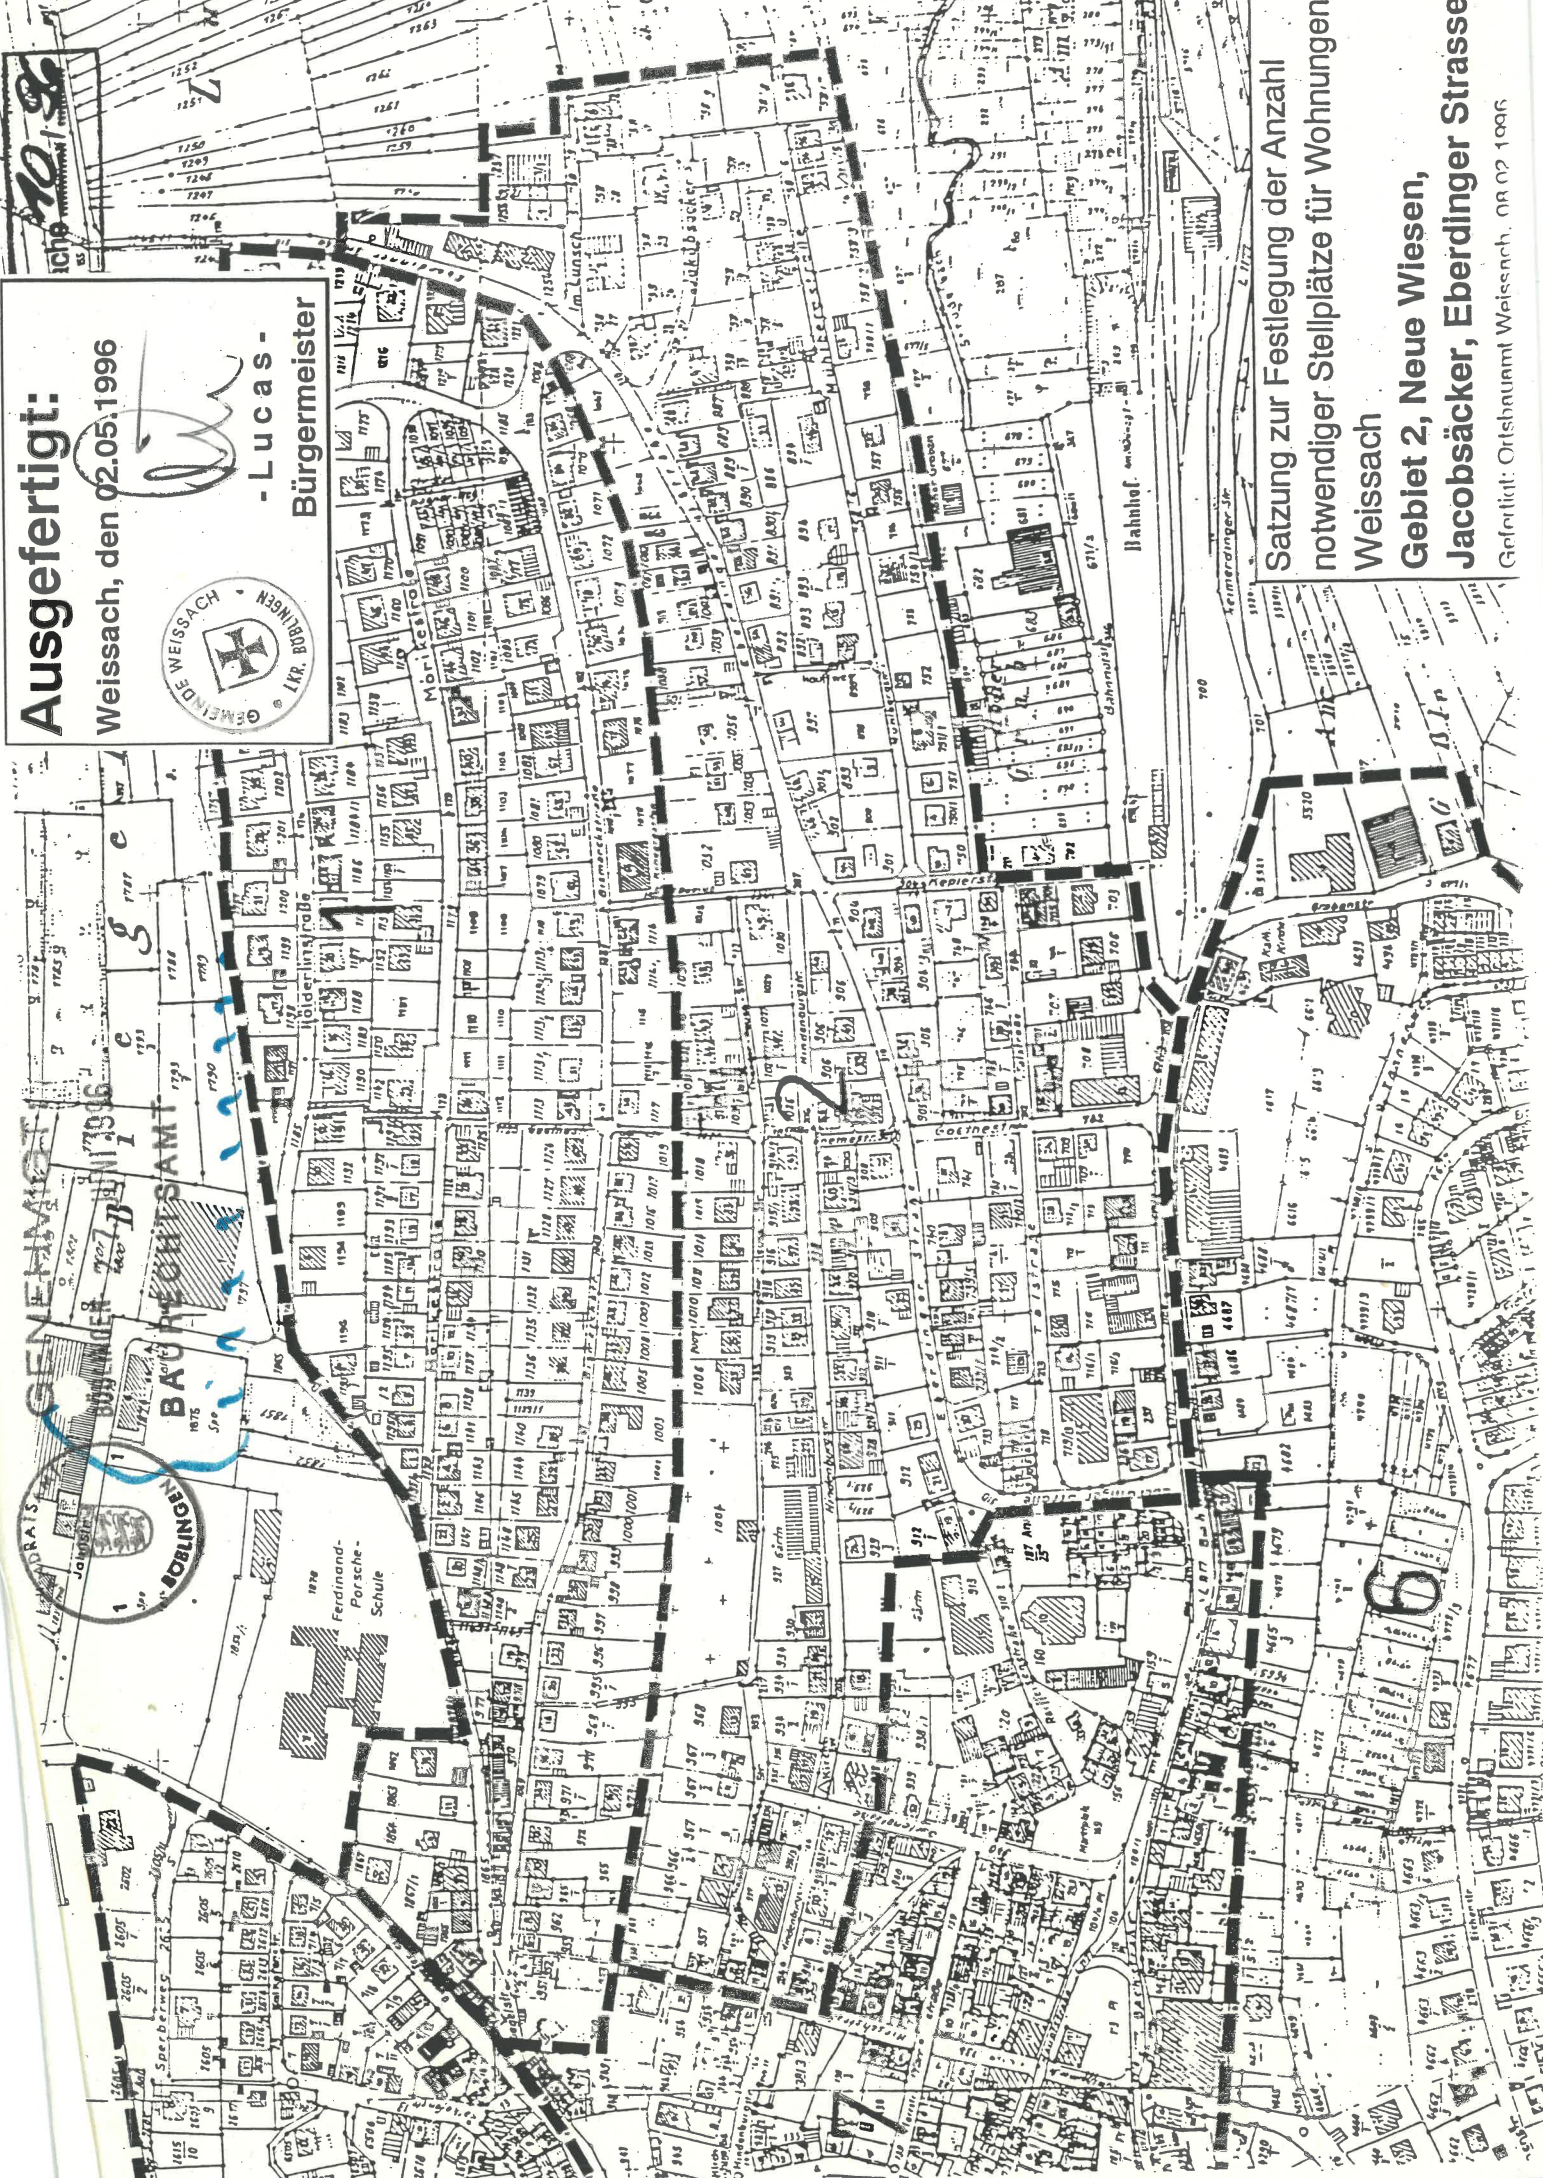

Ausgefertigt:

Weissach, den 02.05.1996



**- Lucas -
Bürgermeister**

Anlage **2** zur GR-Drucksache **10/96**


GENEHMIGT:

BOBINGEN 27. JUNI 1996

BAURECHTSAM




**Satzung zur Festlegung der Anzahl
notwendiger Stellplätze für Wohnungen
Weissach
Gebiet 3, Bannholz**

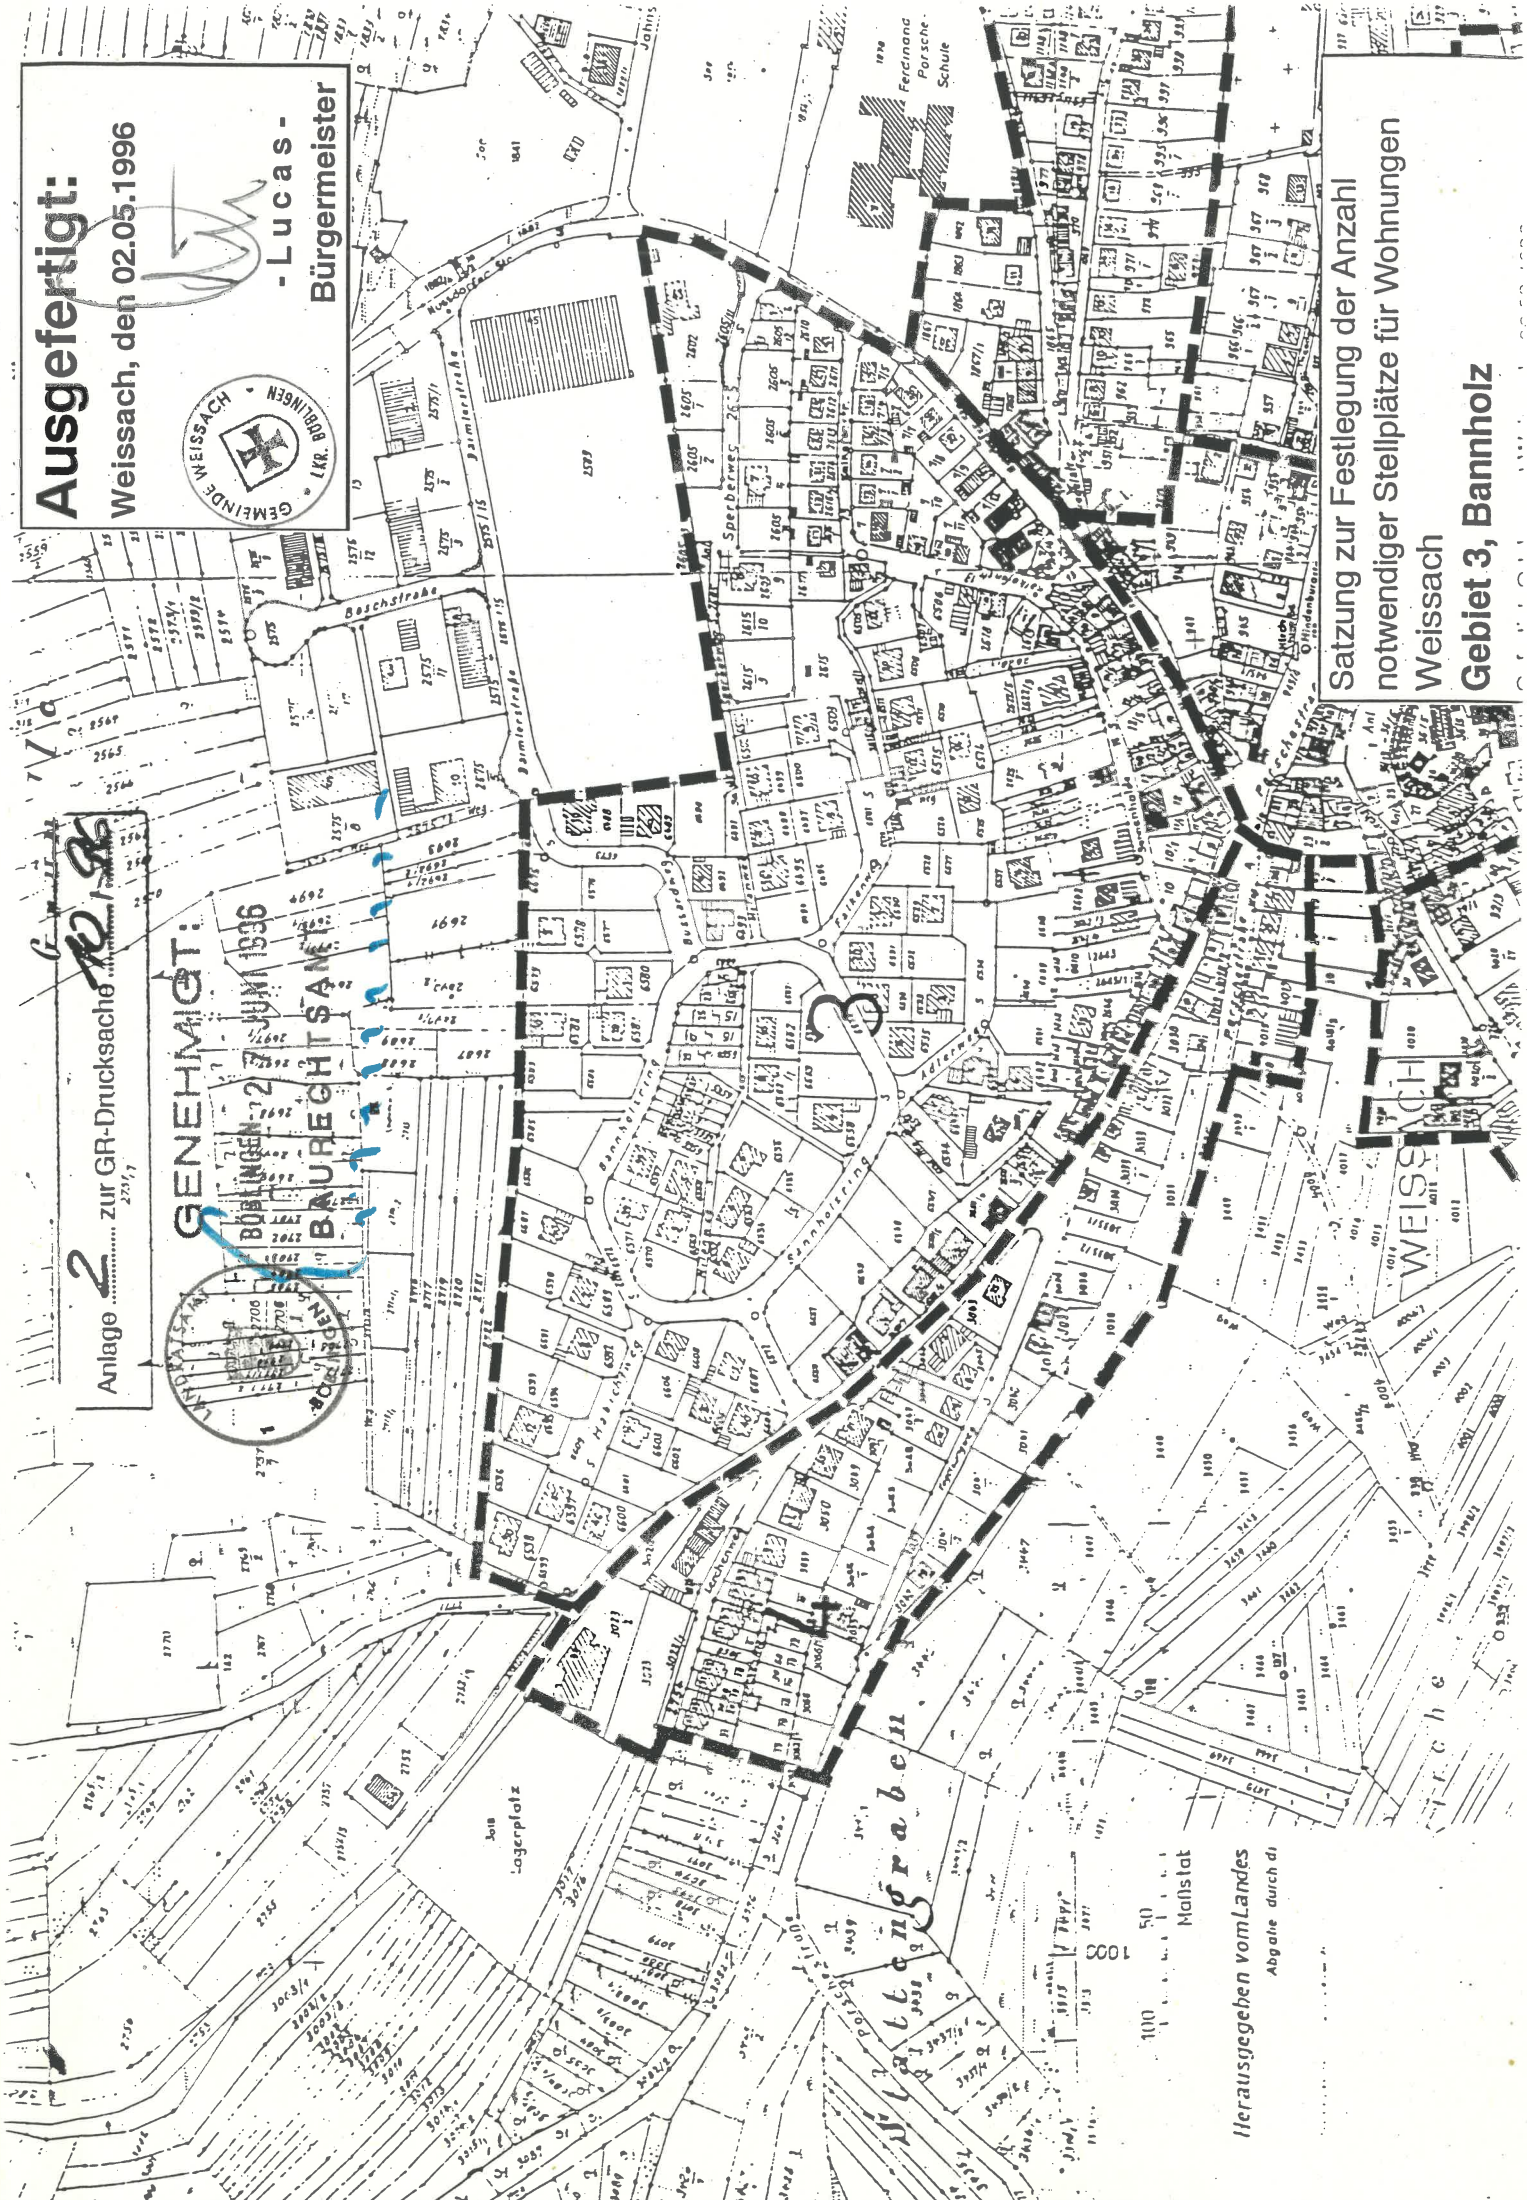

Anlage 2 zur GR-Drucksache 20/19

GENEHMIGT
7. JUNI 1996
BAURECHTSAMT
WEISSACH

Ausgefertigt:
Weissach, den 02.05.1996
- Lucas -
Bürgermeister

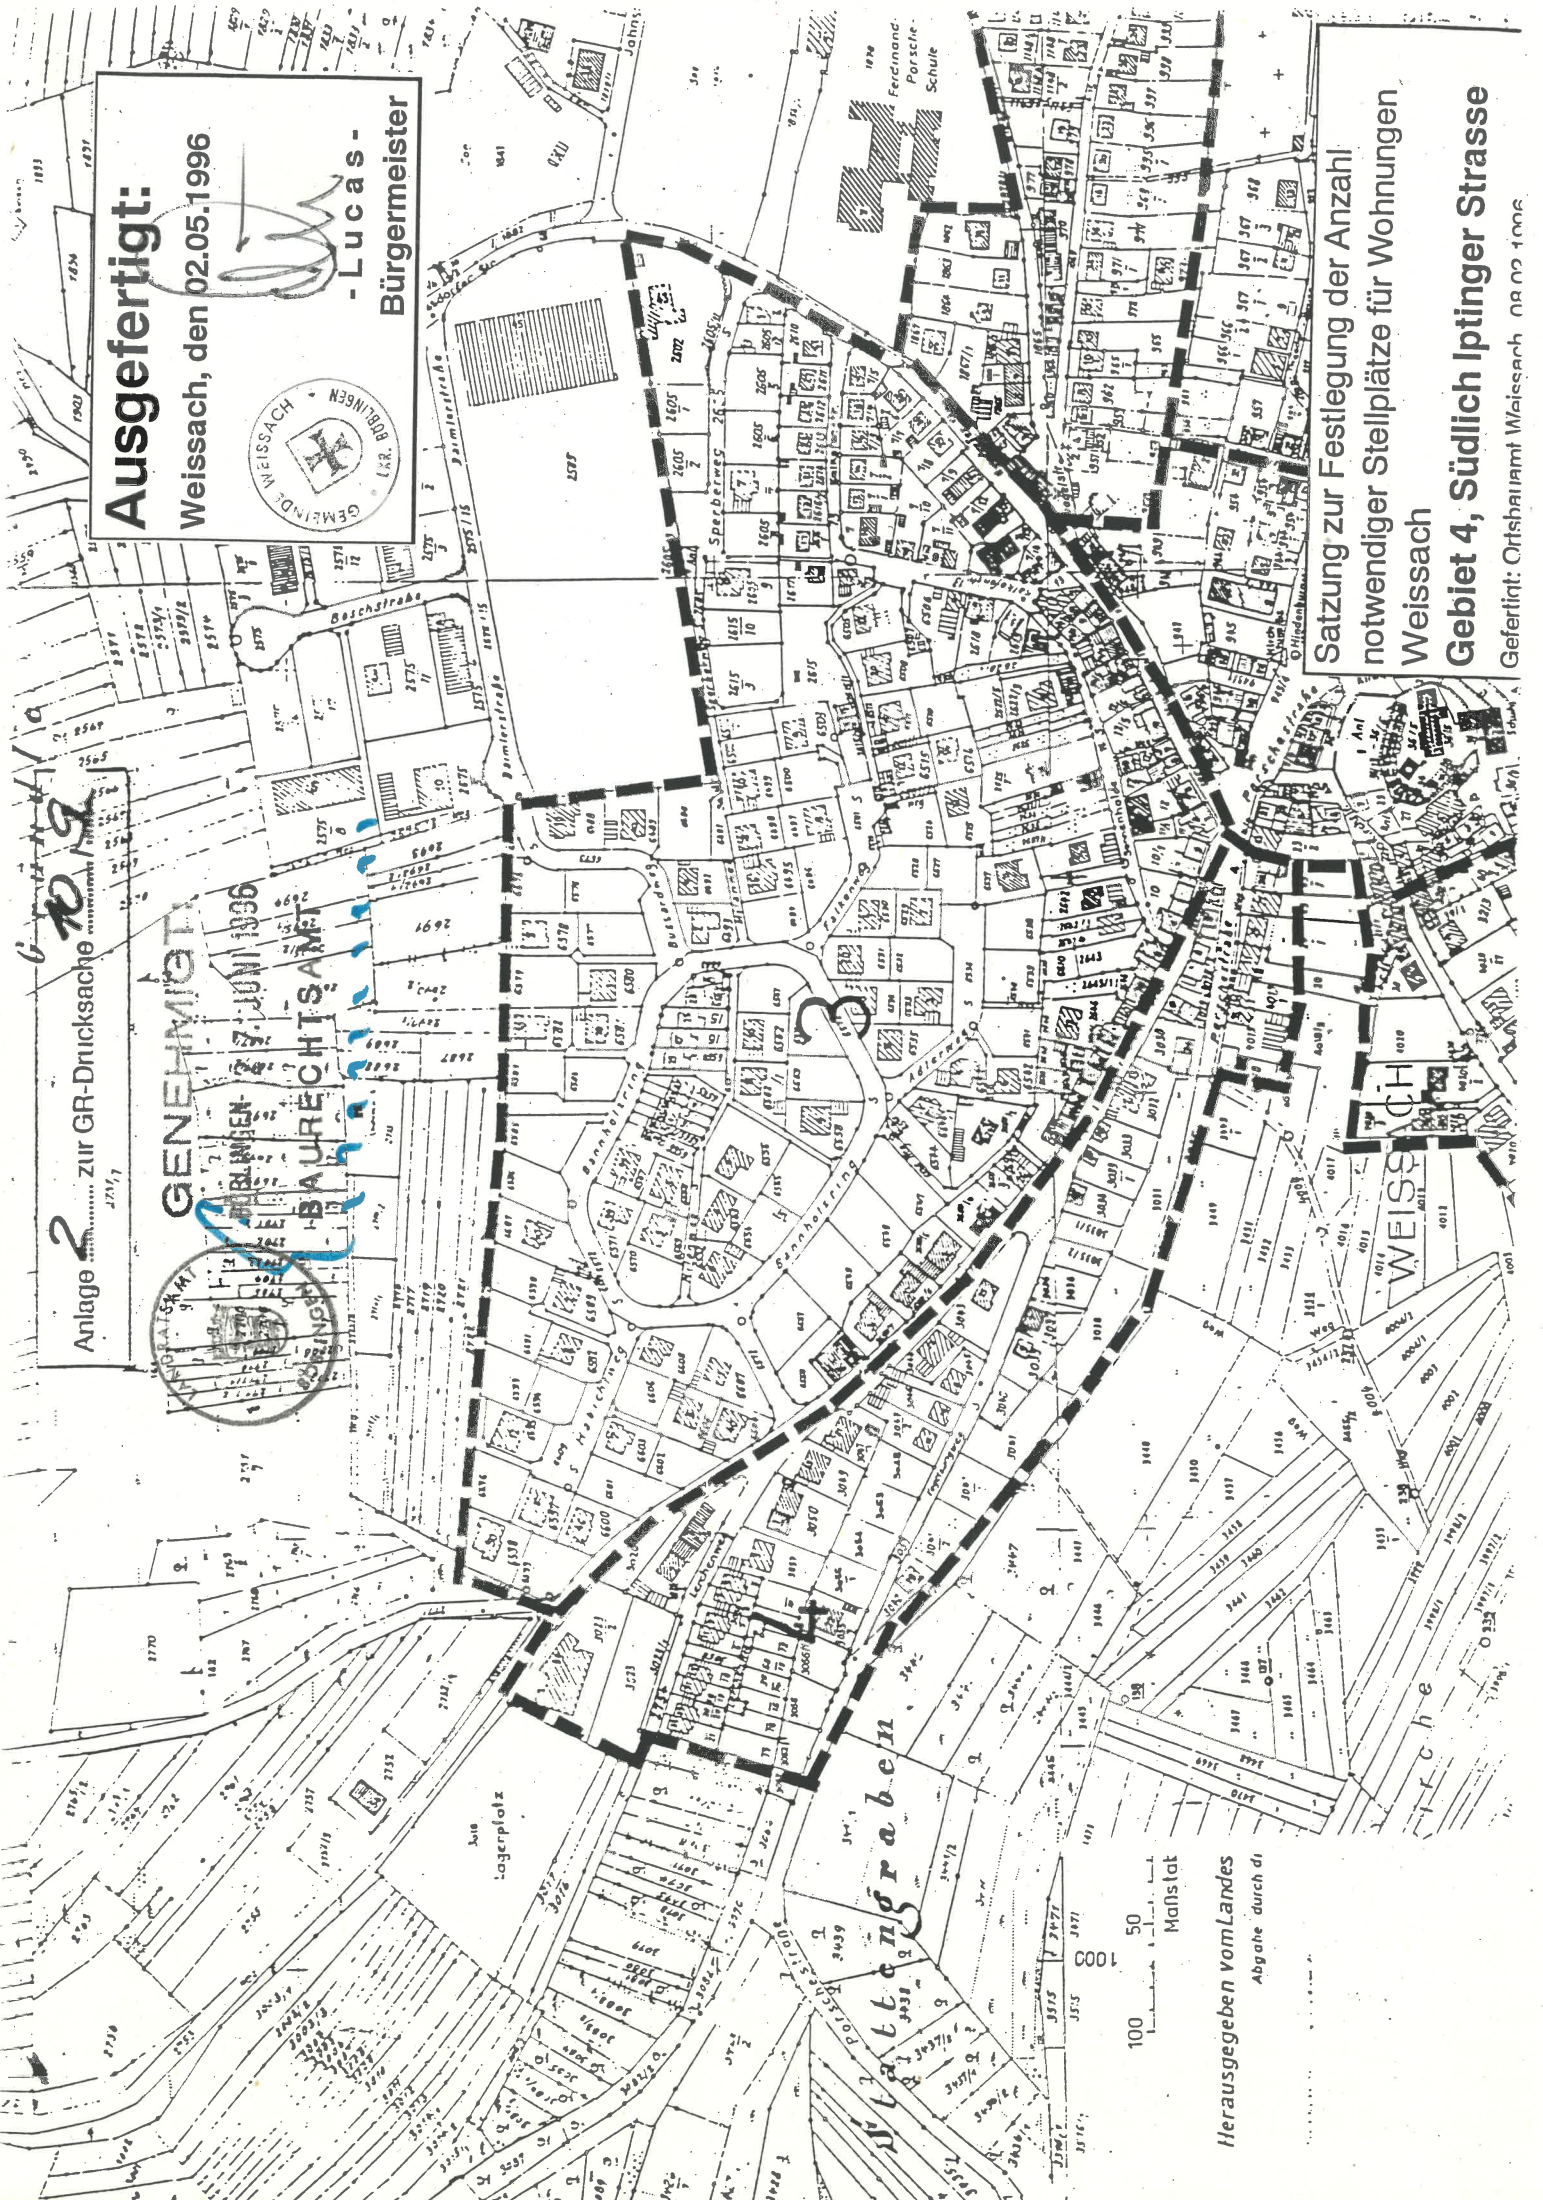

Satzung zur Festlegung der Anzahl
notwendiger Stellplätze für Wohnungen
Weissach
Gebiet 4, Südlich Iptinger Strasse
Gefertigt: Ortshauptamt Weissach, 08.02.1996

Ausgefertigt:

Weissach, den 02.05.1996



**- Lucas -
Bürgermeister**

**Satzung zur Festlegung der Anzahl
notwendiger Stellplätze für Wohnungen
Weissach
Gebiet 5 Tobel u. Teilbereich östlich
Flachter Strasse**

Gefertigt: Otsbraunm Weissach, 08.02.1996


GENEHMIGT:


27. JANUAR 1996

BAURECHTSAMT WEISSACH



Avillage zur GR-Drucksabm...

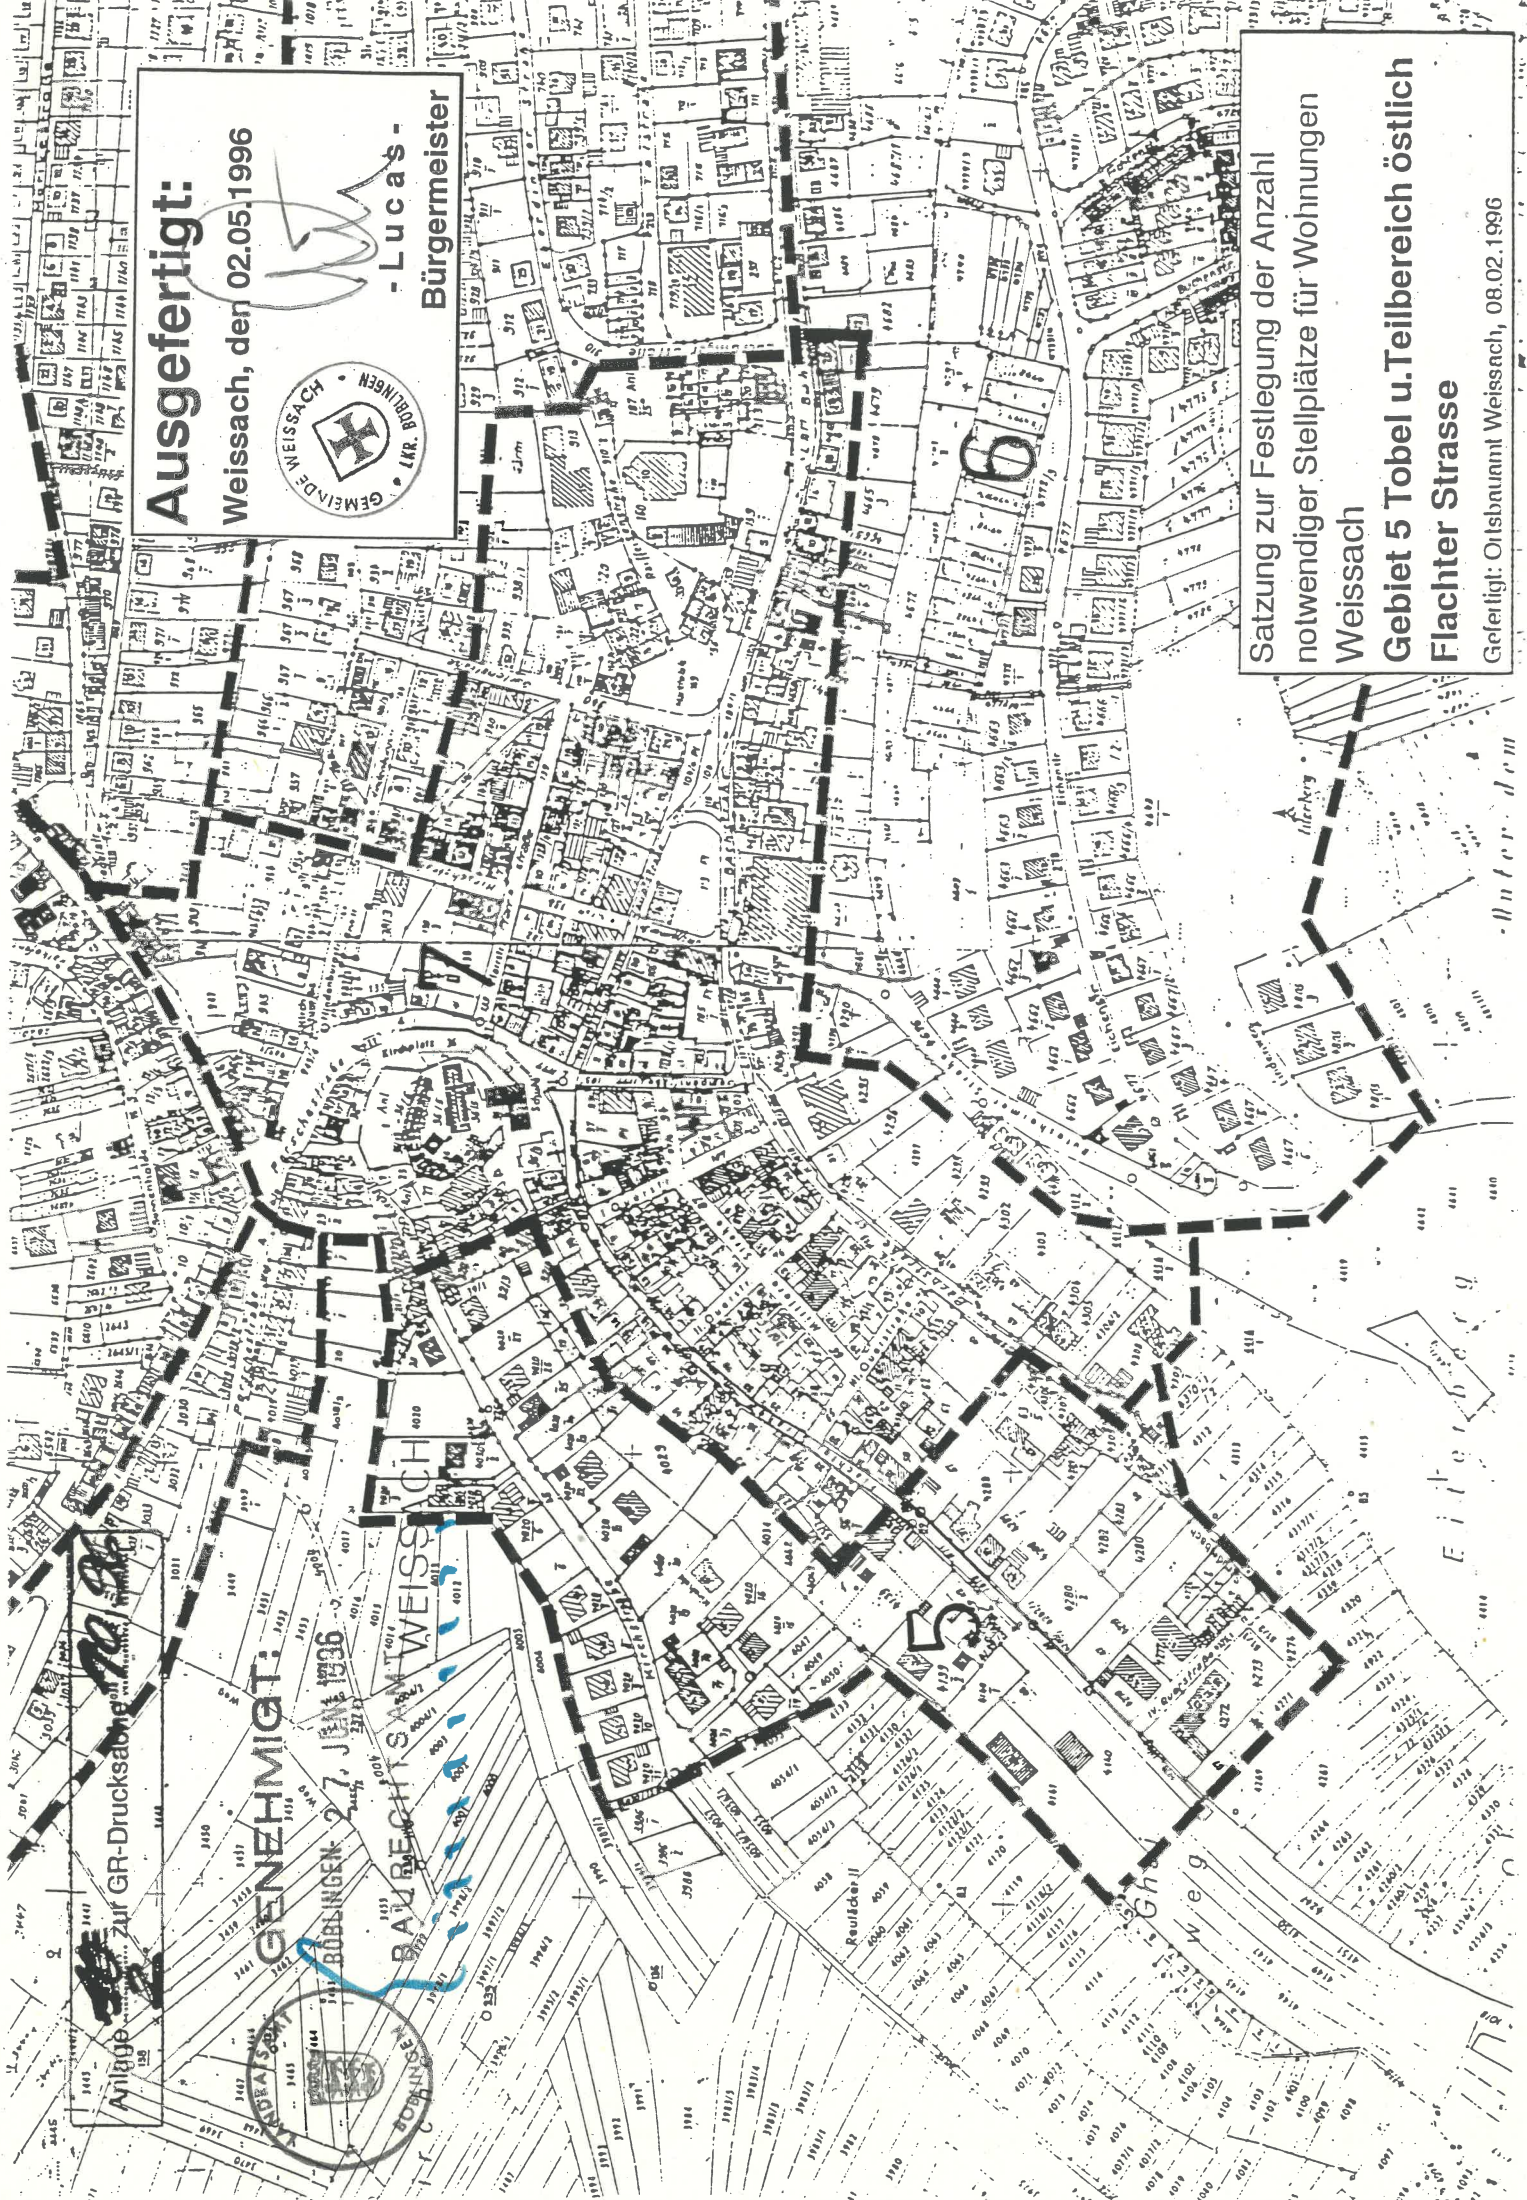

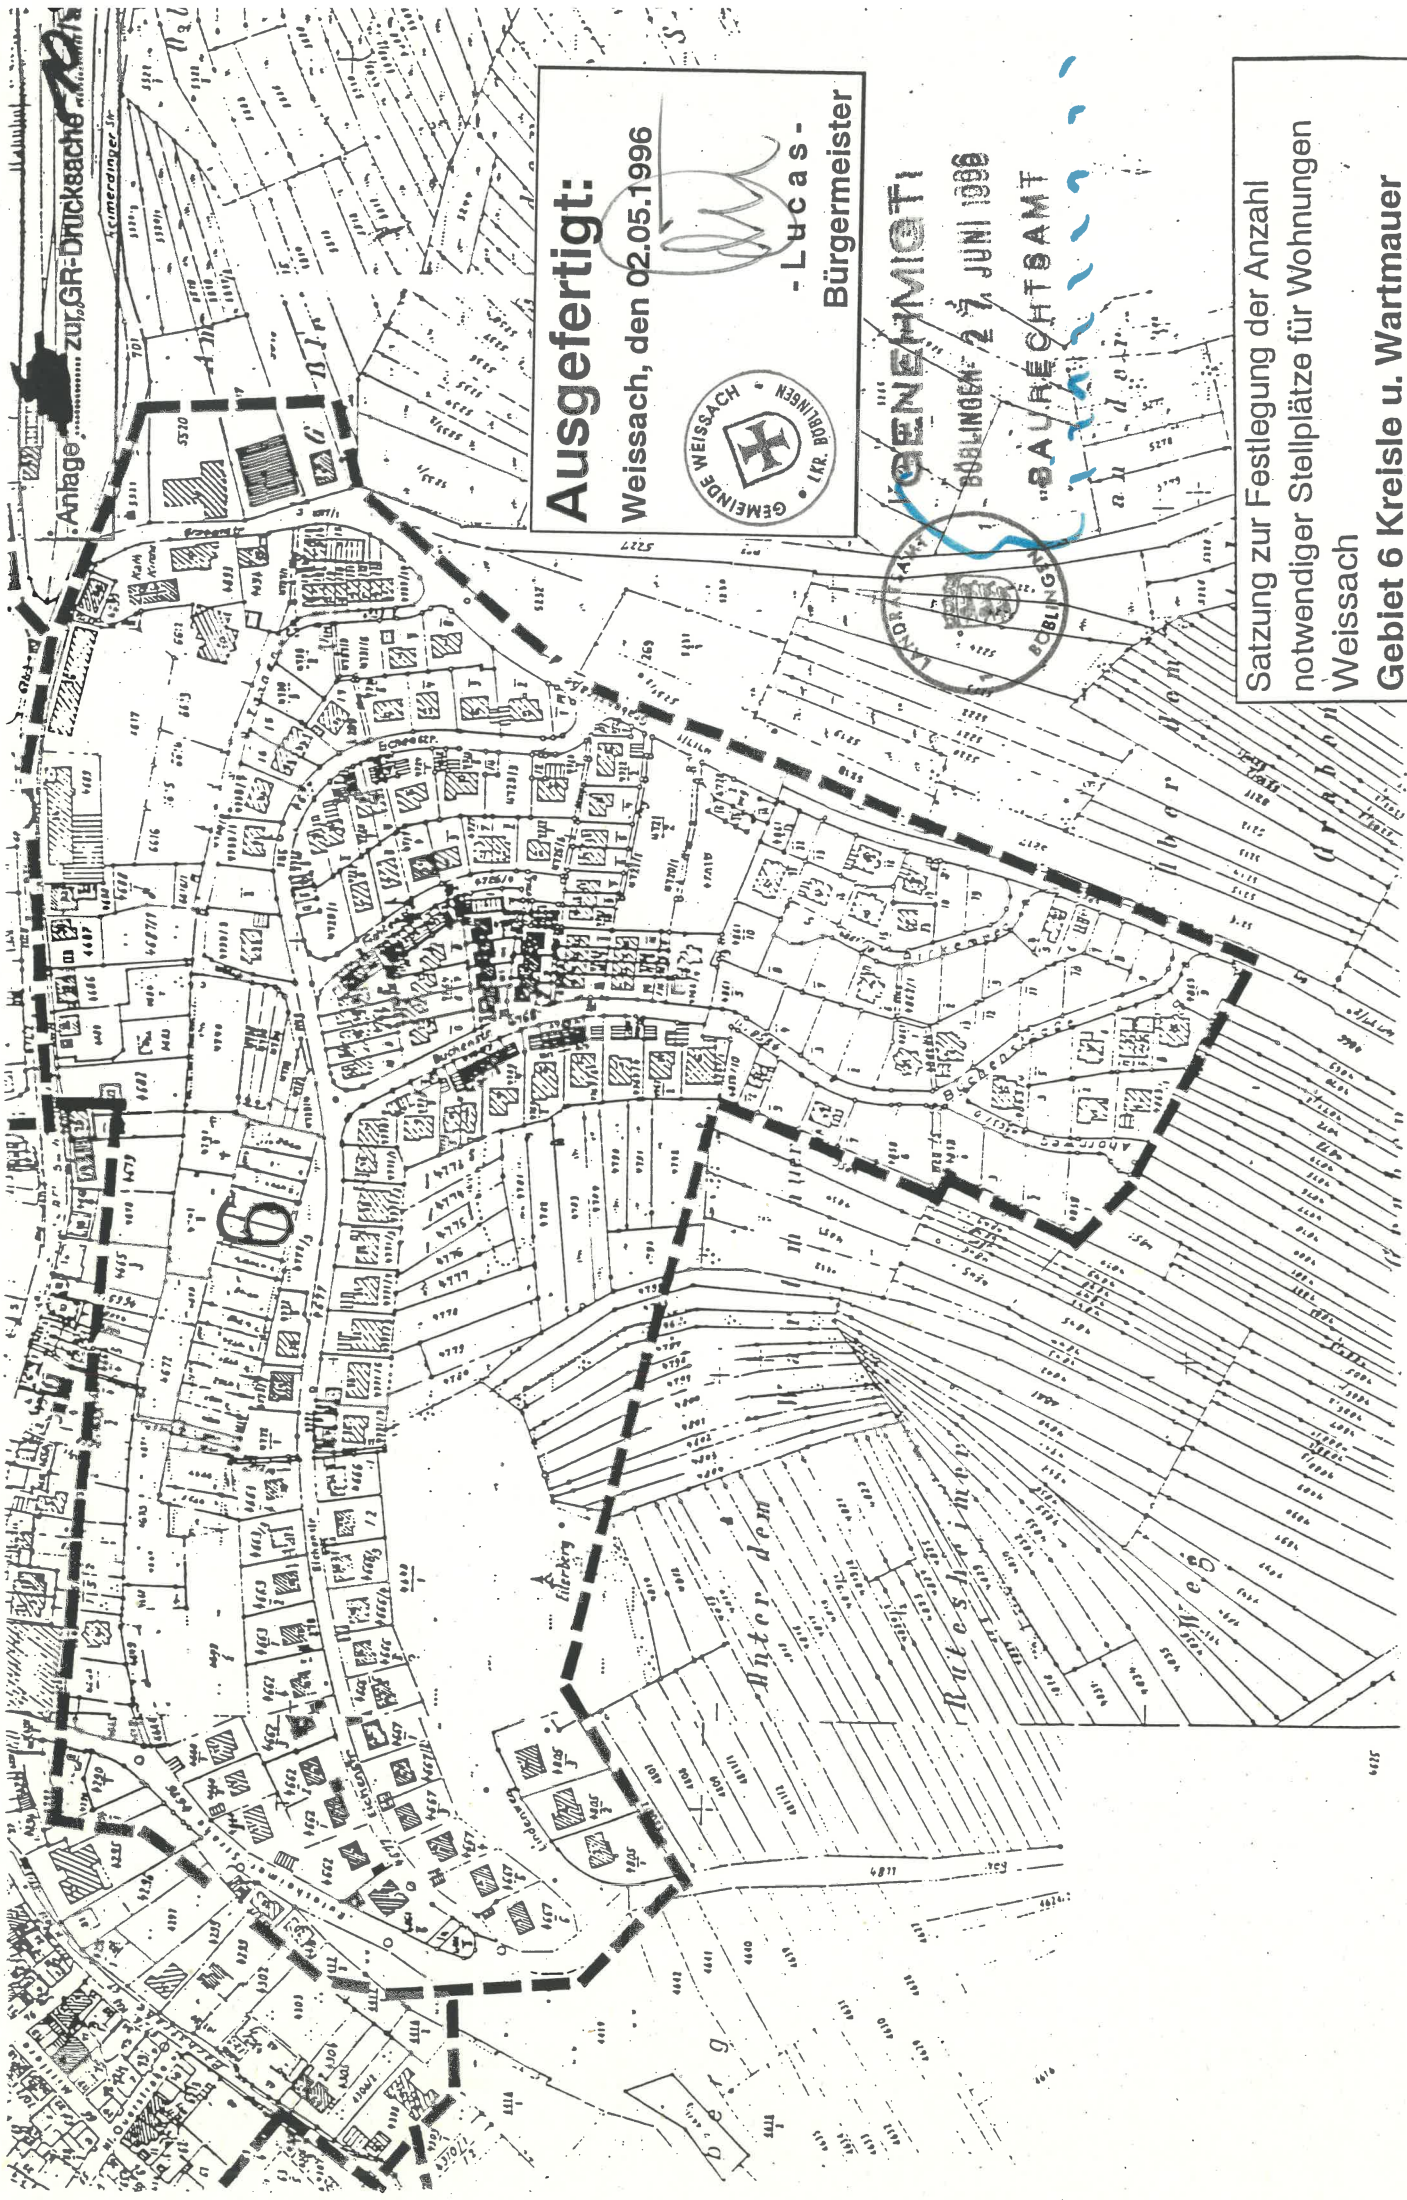

Ausgefertigt:

Weissach, den 02.05.1996


(Signature)
- Lucas -
Bürgermeister



GENEHMIGT

BOBLINGEN 27. JUNI 1996


SAURECHTSAMT

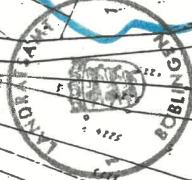

Satzung zur Festlegung der Anzahl
notwendiger Stellplätze für Wohnungen
Weissach

Gebiet 6 Kreisle u. Wartmauer

Gefertigt: Ortsbauamt Weissach, 08.02.1996

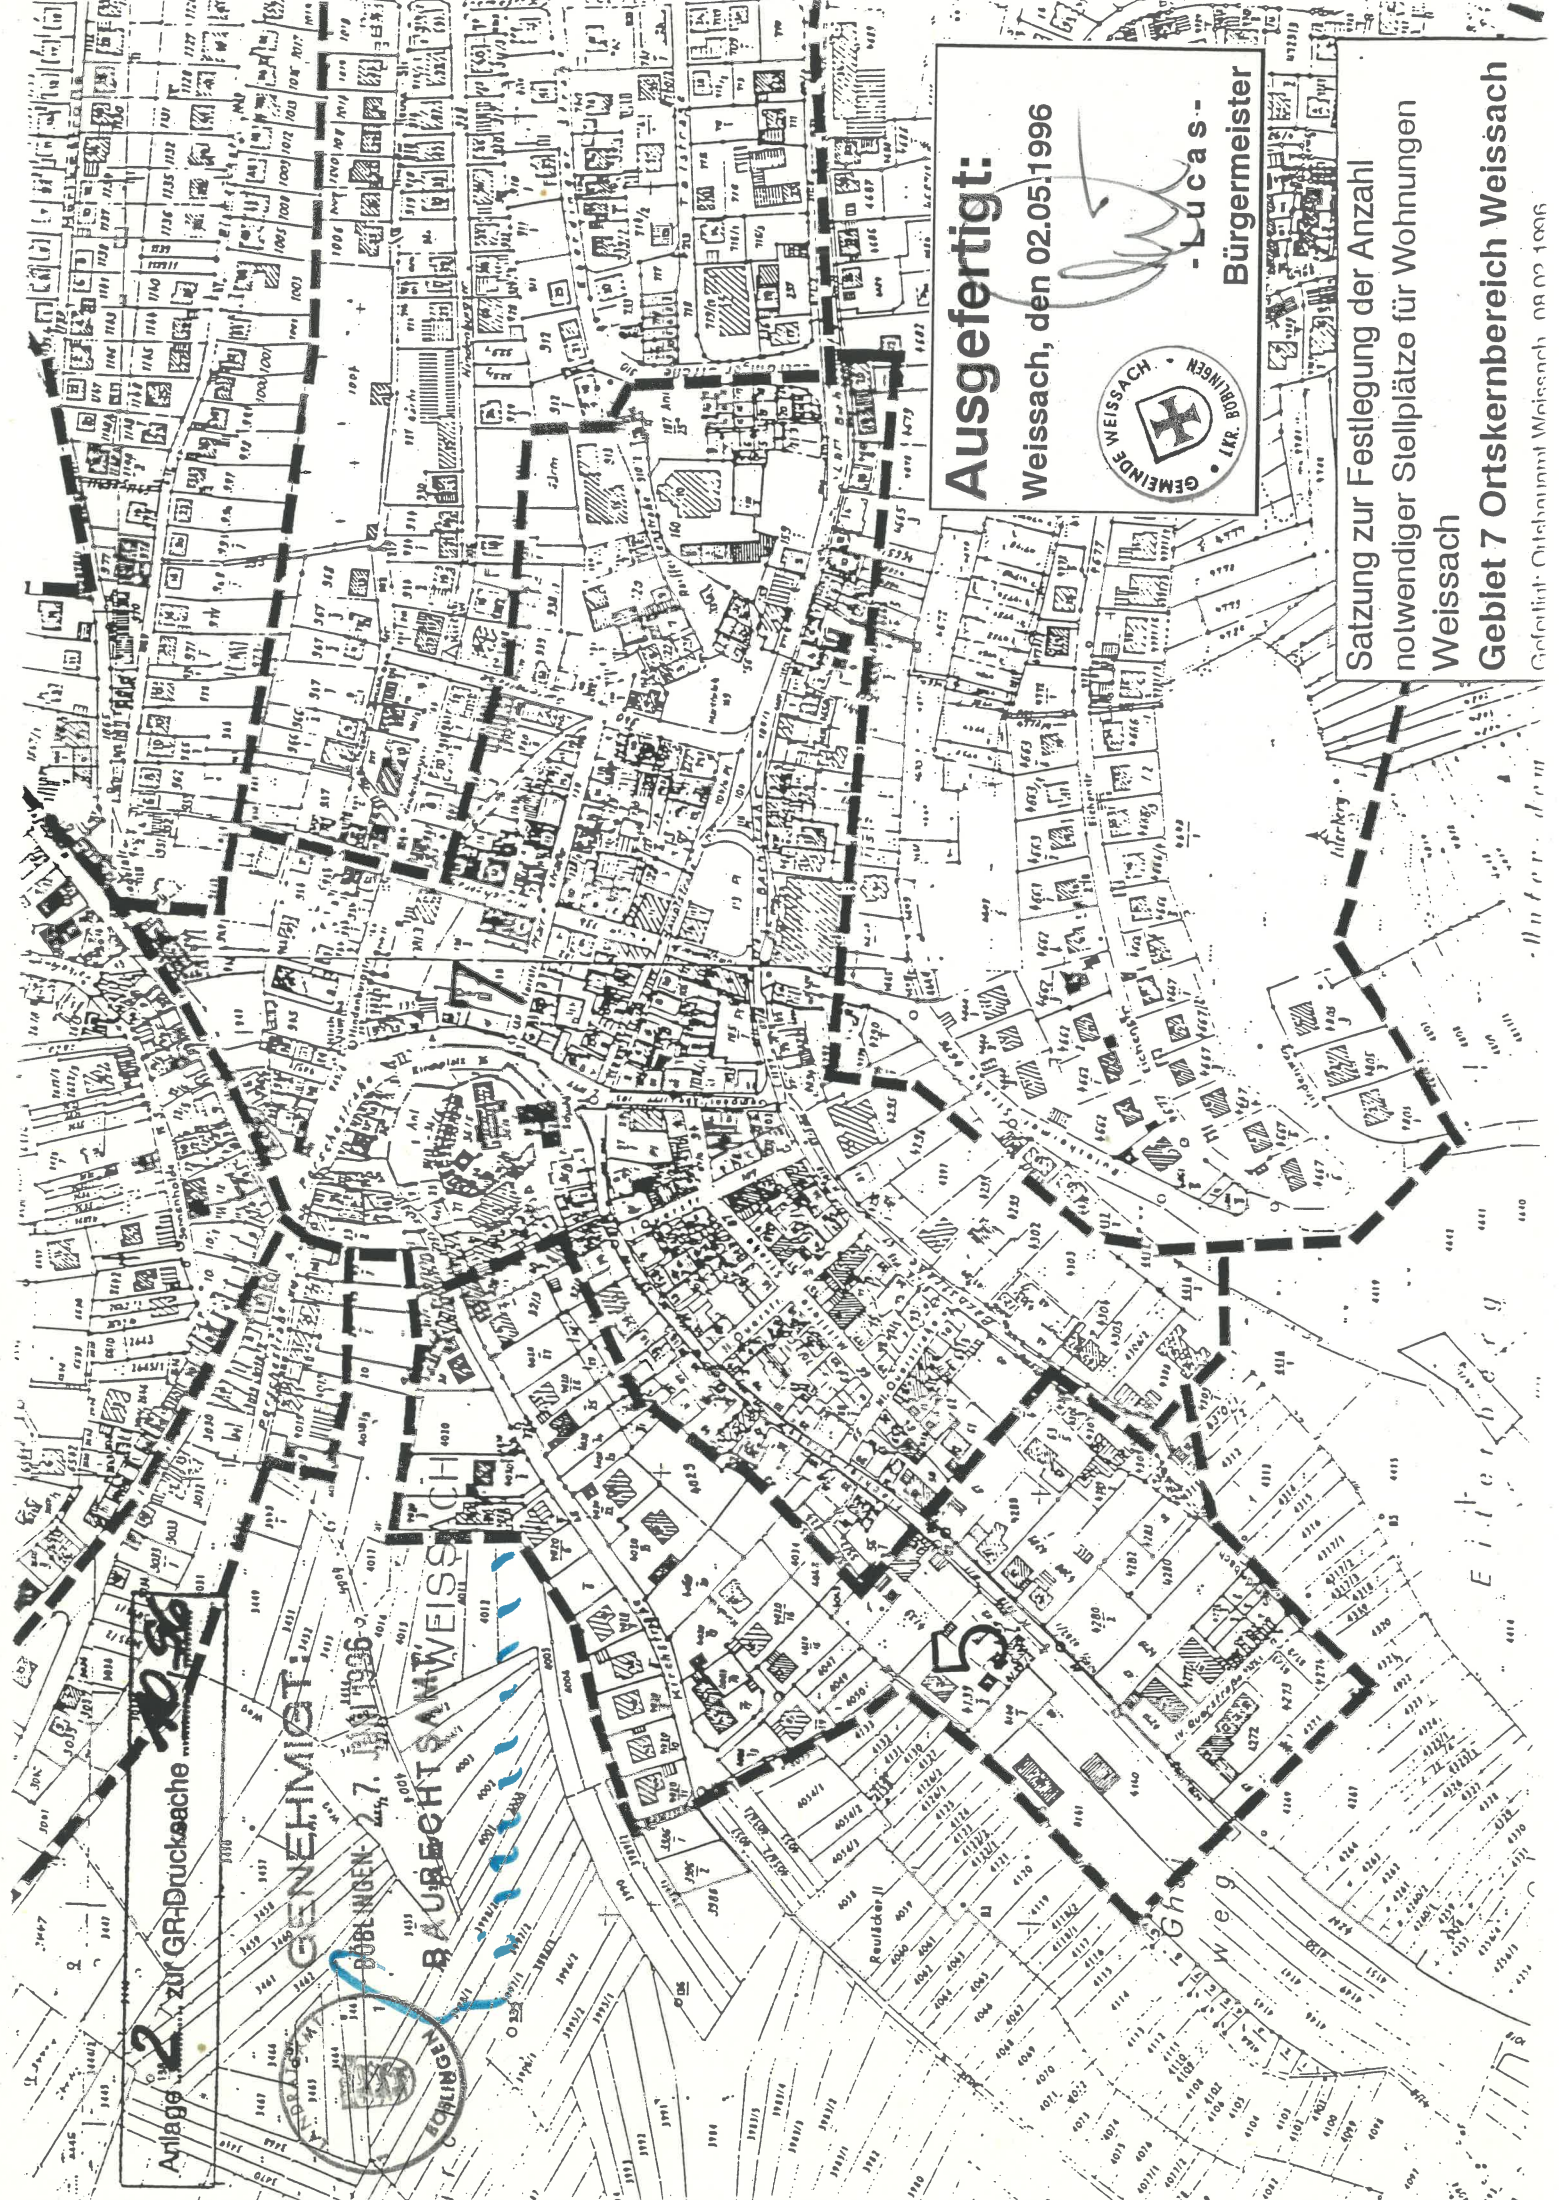

Ausgefertigt:
 Weissach, den 02.05.1996




(Handwritten signature)

**- Lucas -
 Bürgermeister**

**Satzung zur Festlegung der Anzahl
 notwendiger Stellplätze für Wohnungen
 Weissach**

Gebiet 7 Ortskernbereich Weissach

Gefertigt: Ortskernbereich Weissach, 08.05.1996

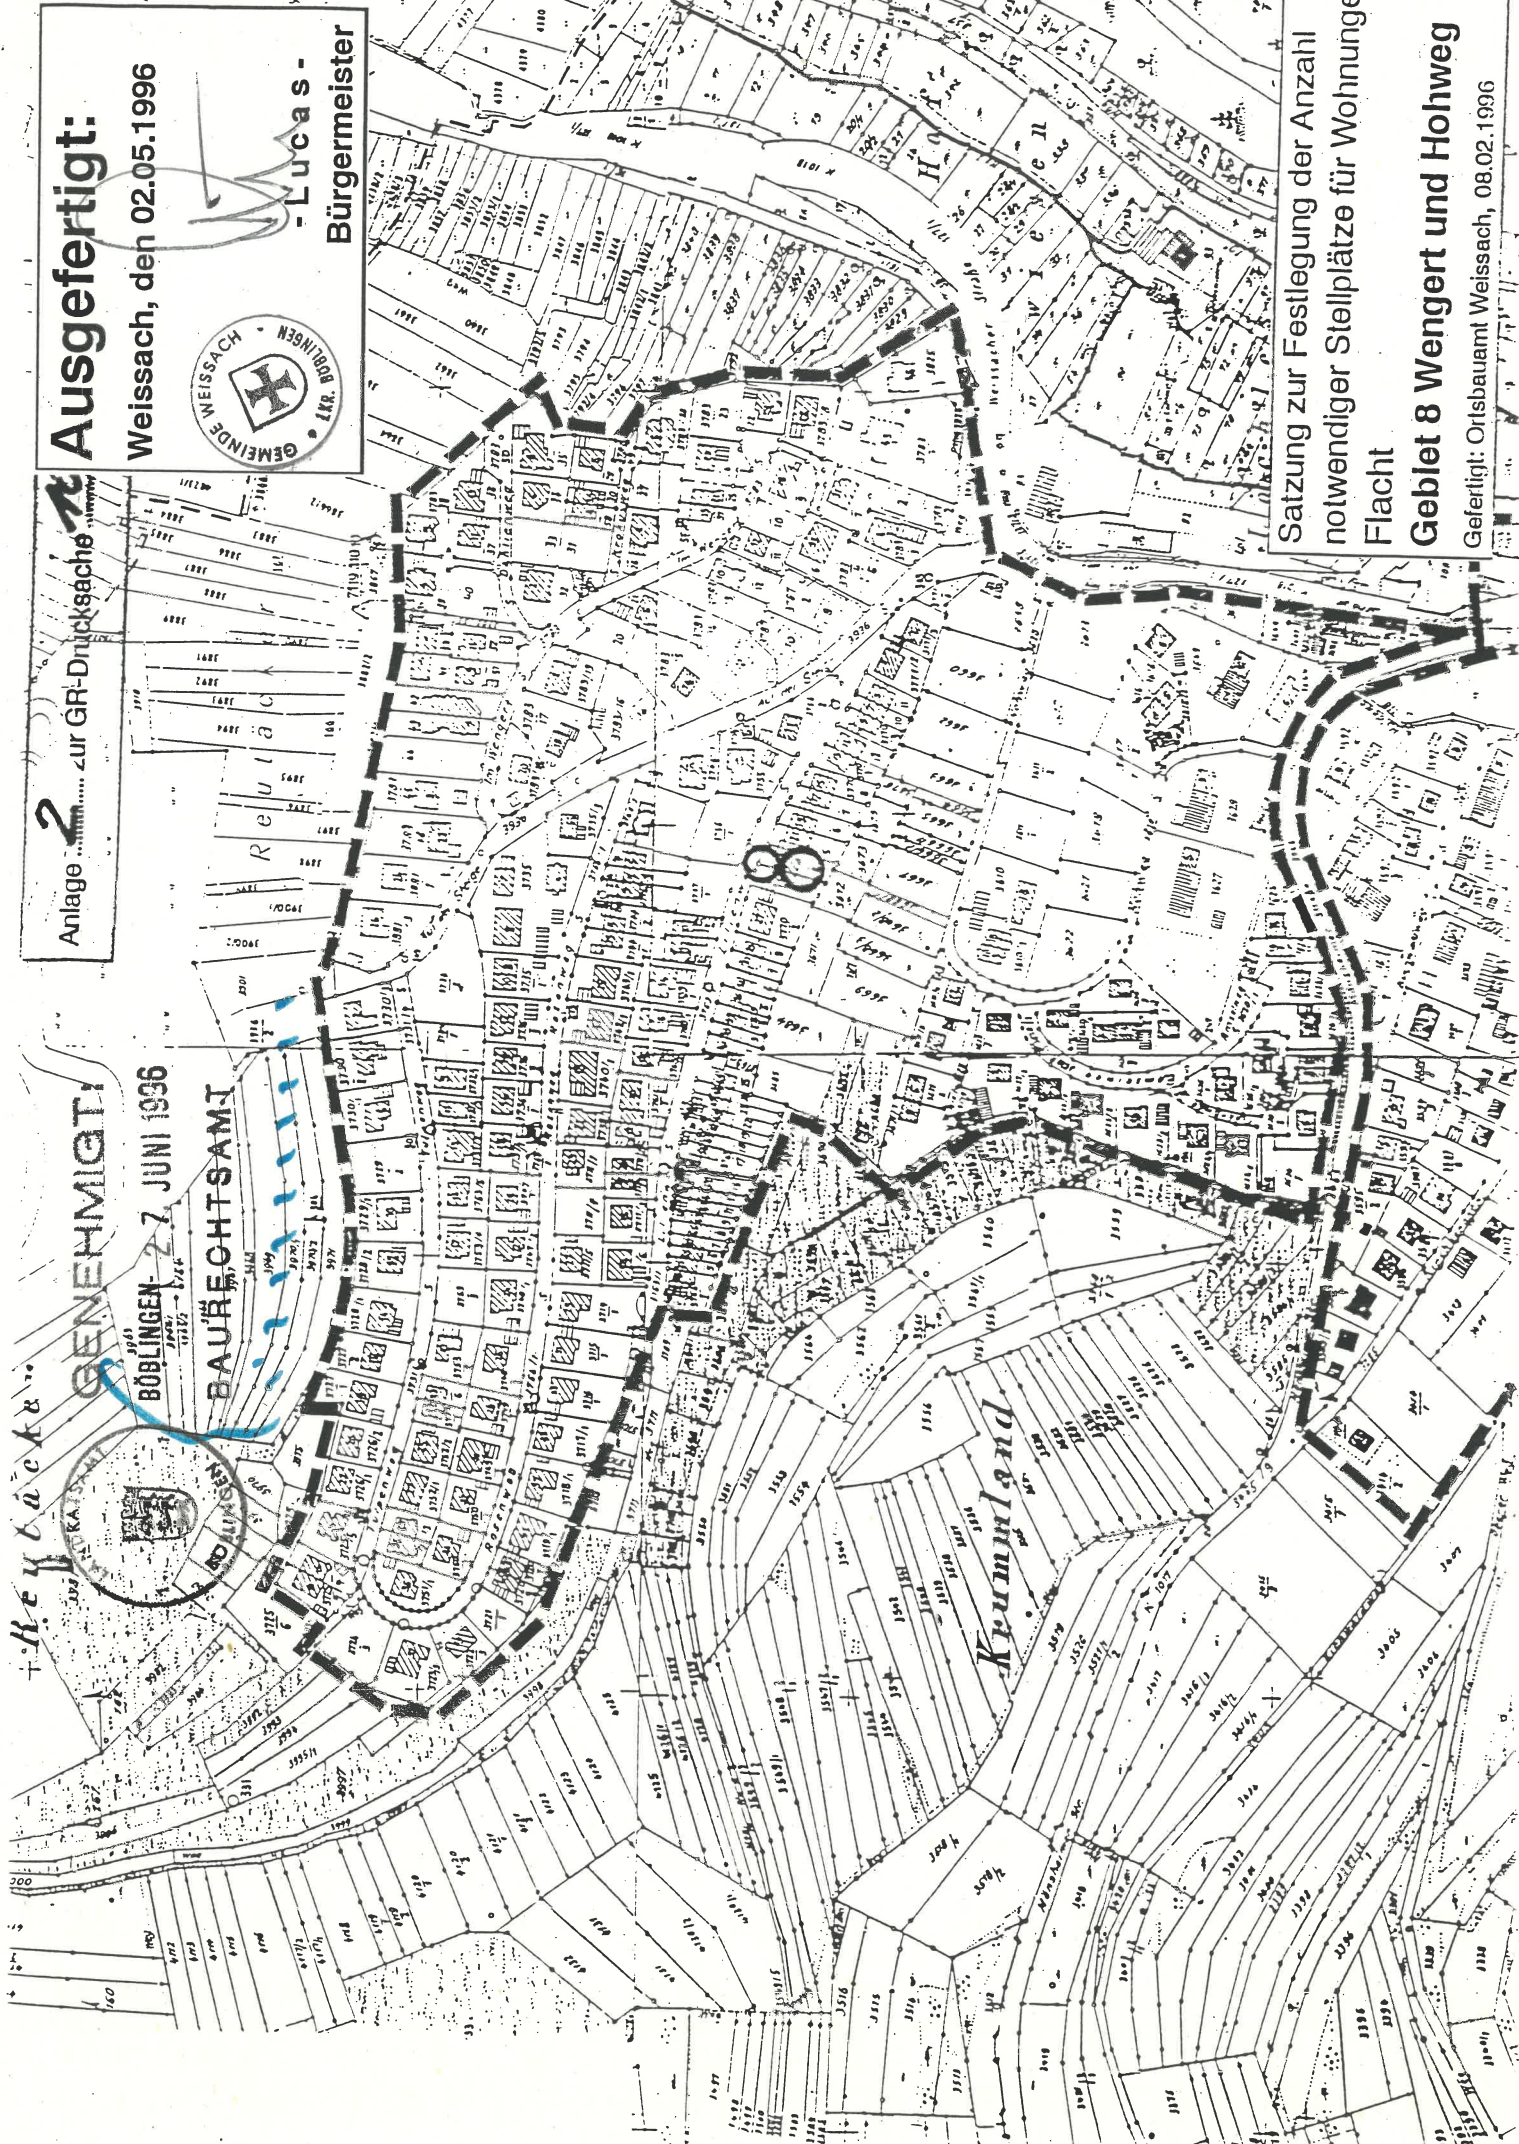

Ausgefertigt:

Weissach, den 02.05.1996



- Lucas -
Bürgermeister

Anlage zur GR-Drucksache

GENEHMIGT

BOBLINGEN - 7. JUNI 1996

BAURECHTSAMT

Satzung zur Festlegung der Anzahl
notwendiger Stellplätze für Wohnungen
Flacht

Gebiet 8 Wengert und Hohweg

Gefertigt: Ortsbauamt Weissach, 08.02.1996

GENEHMIGT
VON DER
KOMMUNALBEHÖRDE
ROBLINGEN
AM
7. JUNI 1996
BAURECHTSAMT
ROBLINGEN



Luise Kirchhof


Ausgefertigt:

Weissach, den 02.05.1996

**- Lucas -
Bürgermeister**



Luise Kirchhof
Kirchenberg
Sig. Kirchenberg

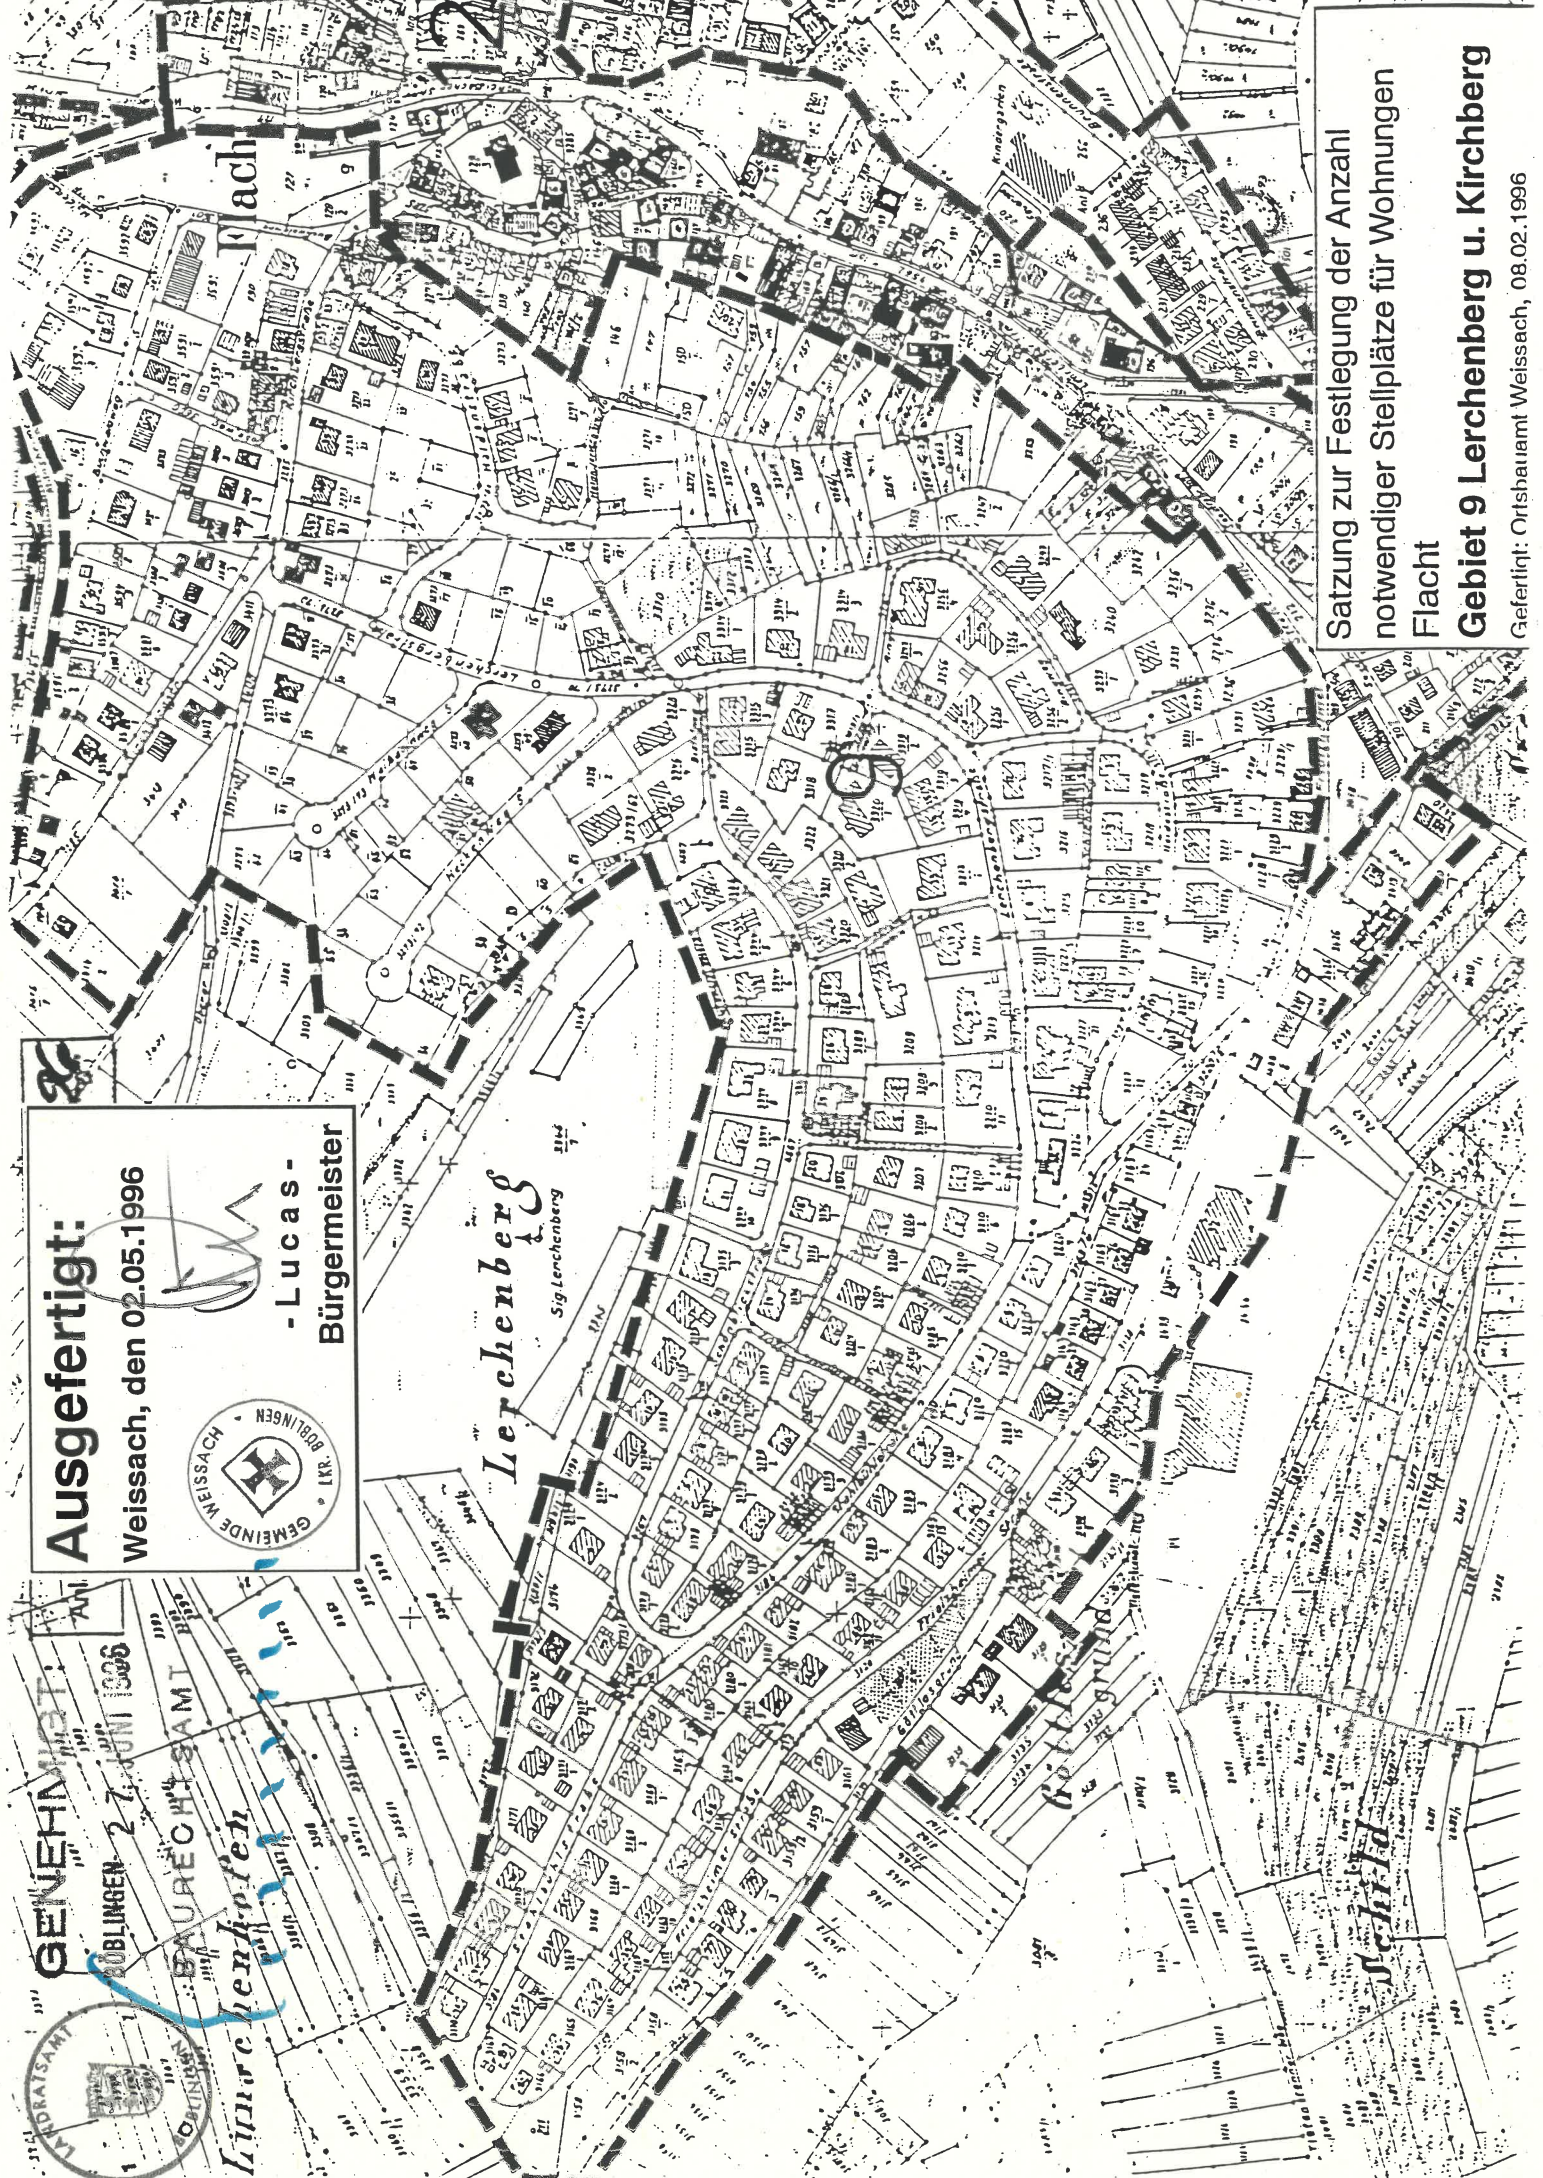

Satzung zur Festlegung der Anzahl
notwendiger Stellplätze für Wohnungen
Flucht

Gebiet 9 Lerchenberg u. Kirchberg

Gefertigt: Ortsbauamt Weissach, 08.02.1996

Ausgefertigt:

Weissach, den 02.05.1996




Lucas
- Lucas -
Bürgermeister

GENEHMIGT:

BÖBLINGEN 27. JUNI 1996

BAURECHTSAMT

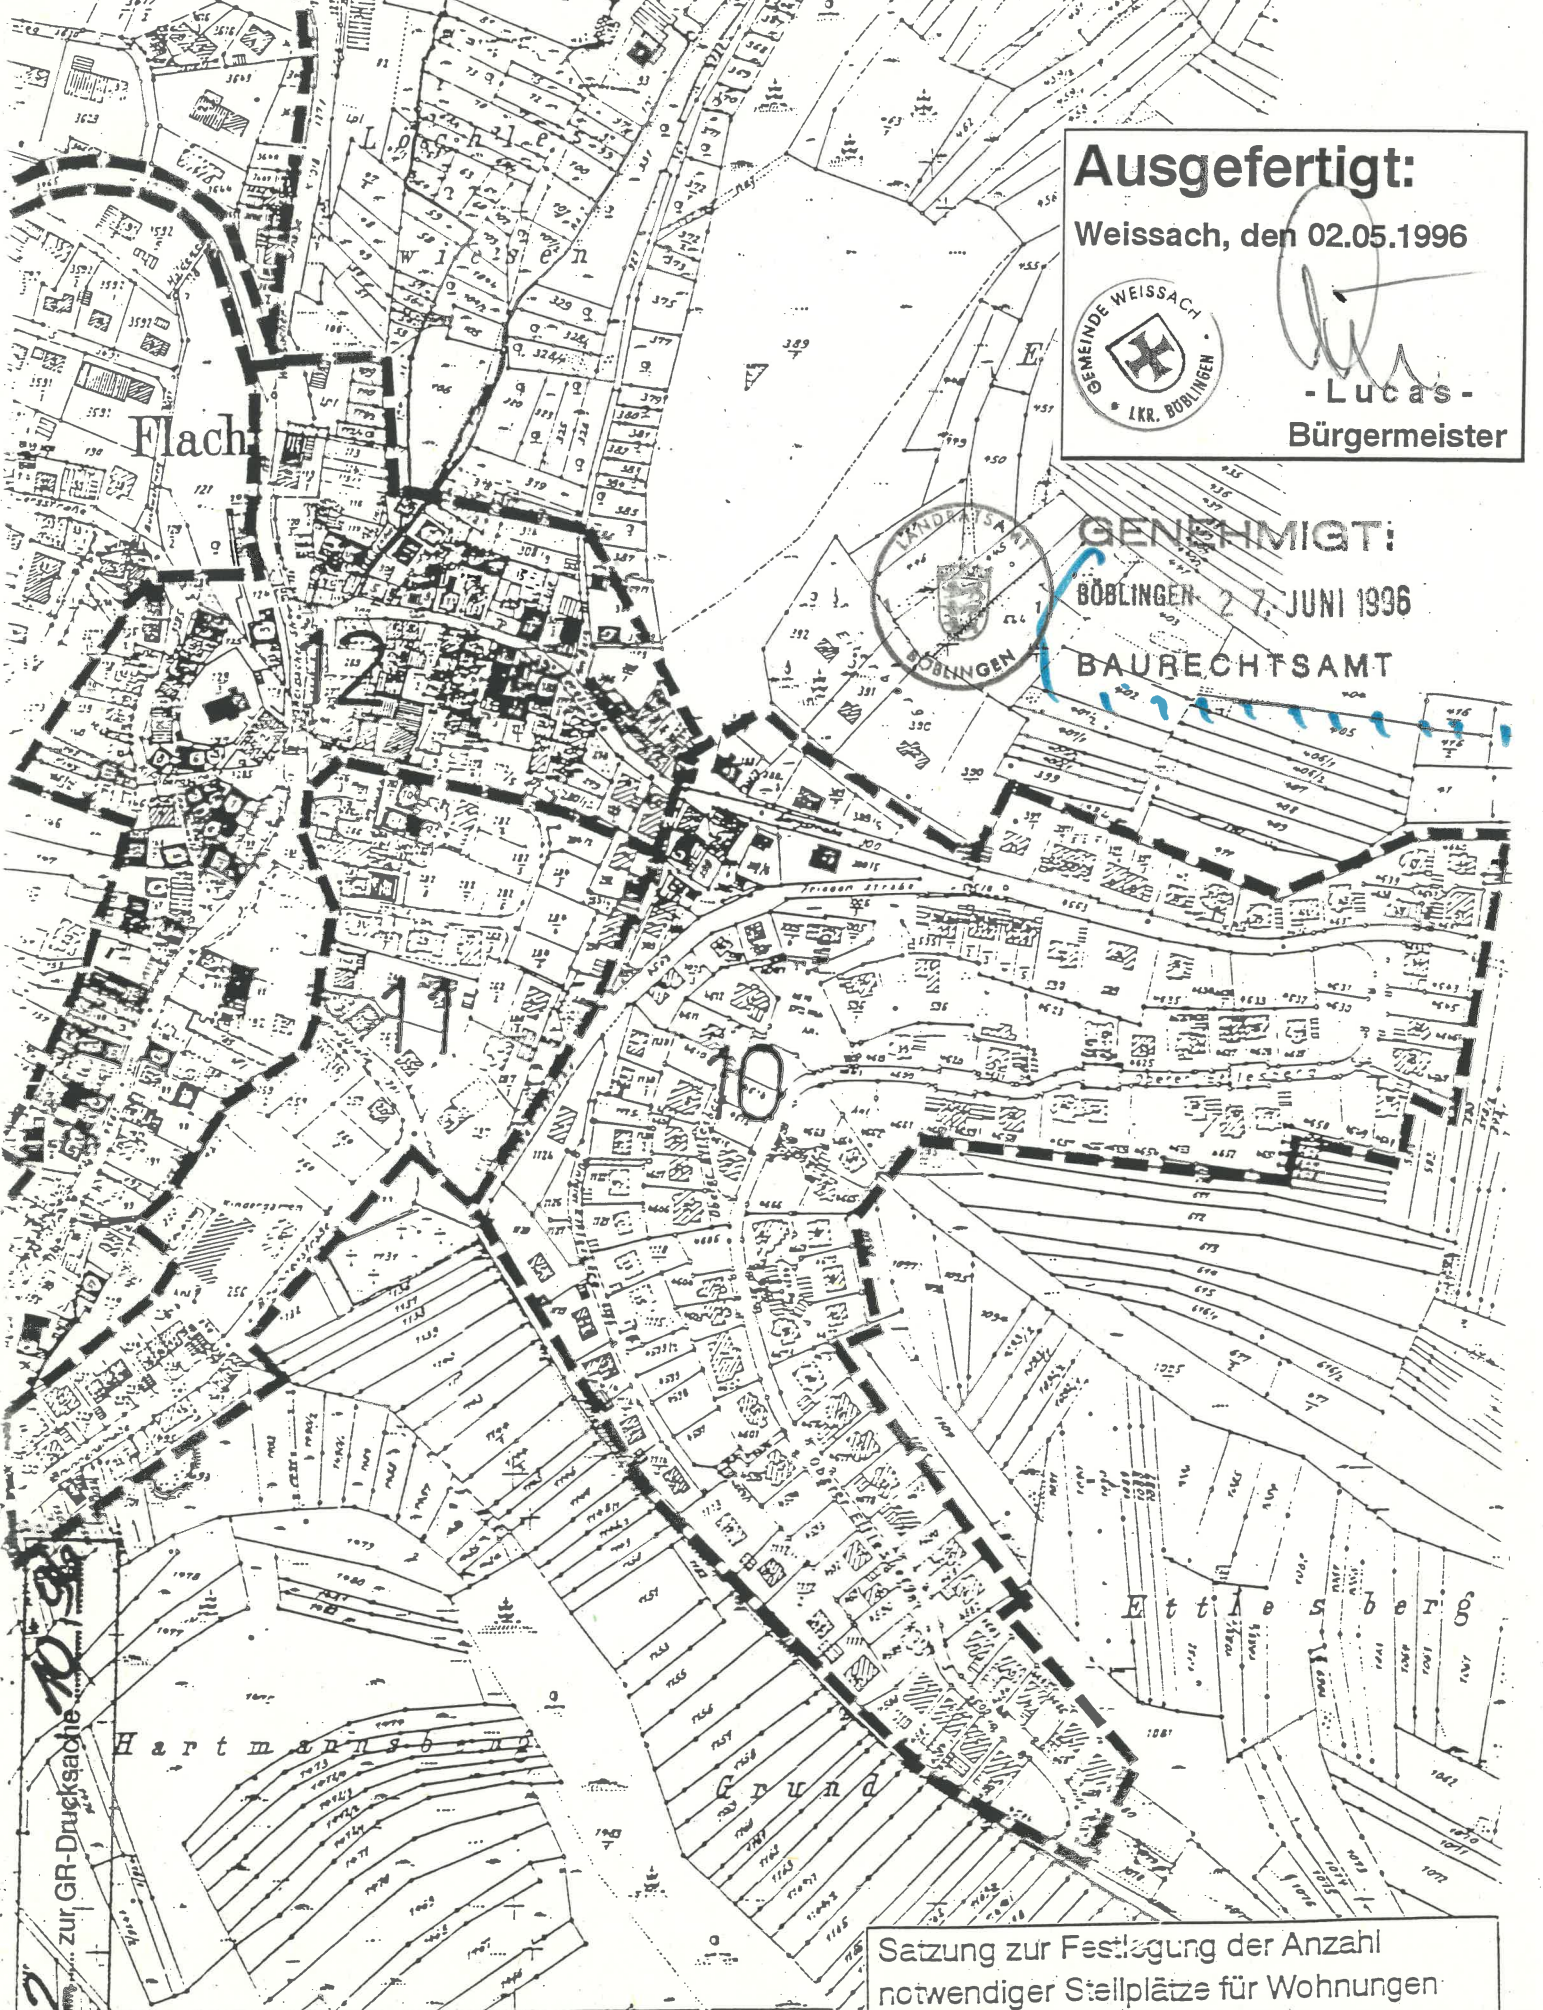

Anlage 2 zur GR-Drucksache 10/96
600
800

Satzung zur Festlegung der Anzahl
notwendiger Stellplätze für Wohnungen
Flacht
Gebiet 10 Ettlesberg
Gefertigt: Crisbauam Weissach, 08.02.1996

Anlage
Ausgefertigt:

Weissach, den 02.05.1996



- Lucas -
Bürgermeister


GENEHMT:


BÖBLINGEN 27. JUNI 1996

BAURECHTSAMT



Satzung zur Festlegung der Anzahl
notwendiger Stellplätze für Wohnungen
Flacht
Gebiet 11 Bereich Brunnenstrasse,
westl. Burgstrasse, Ortsmitte Fl.

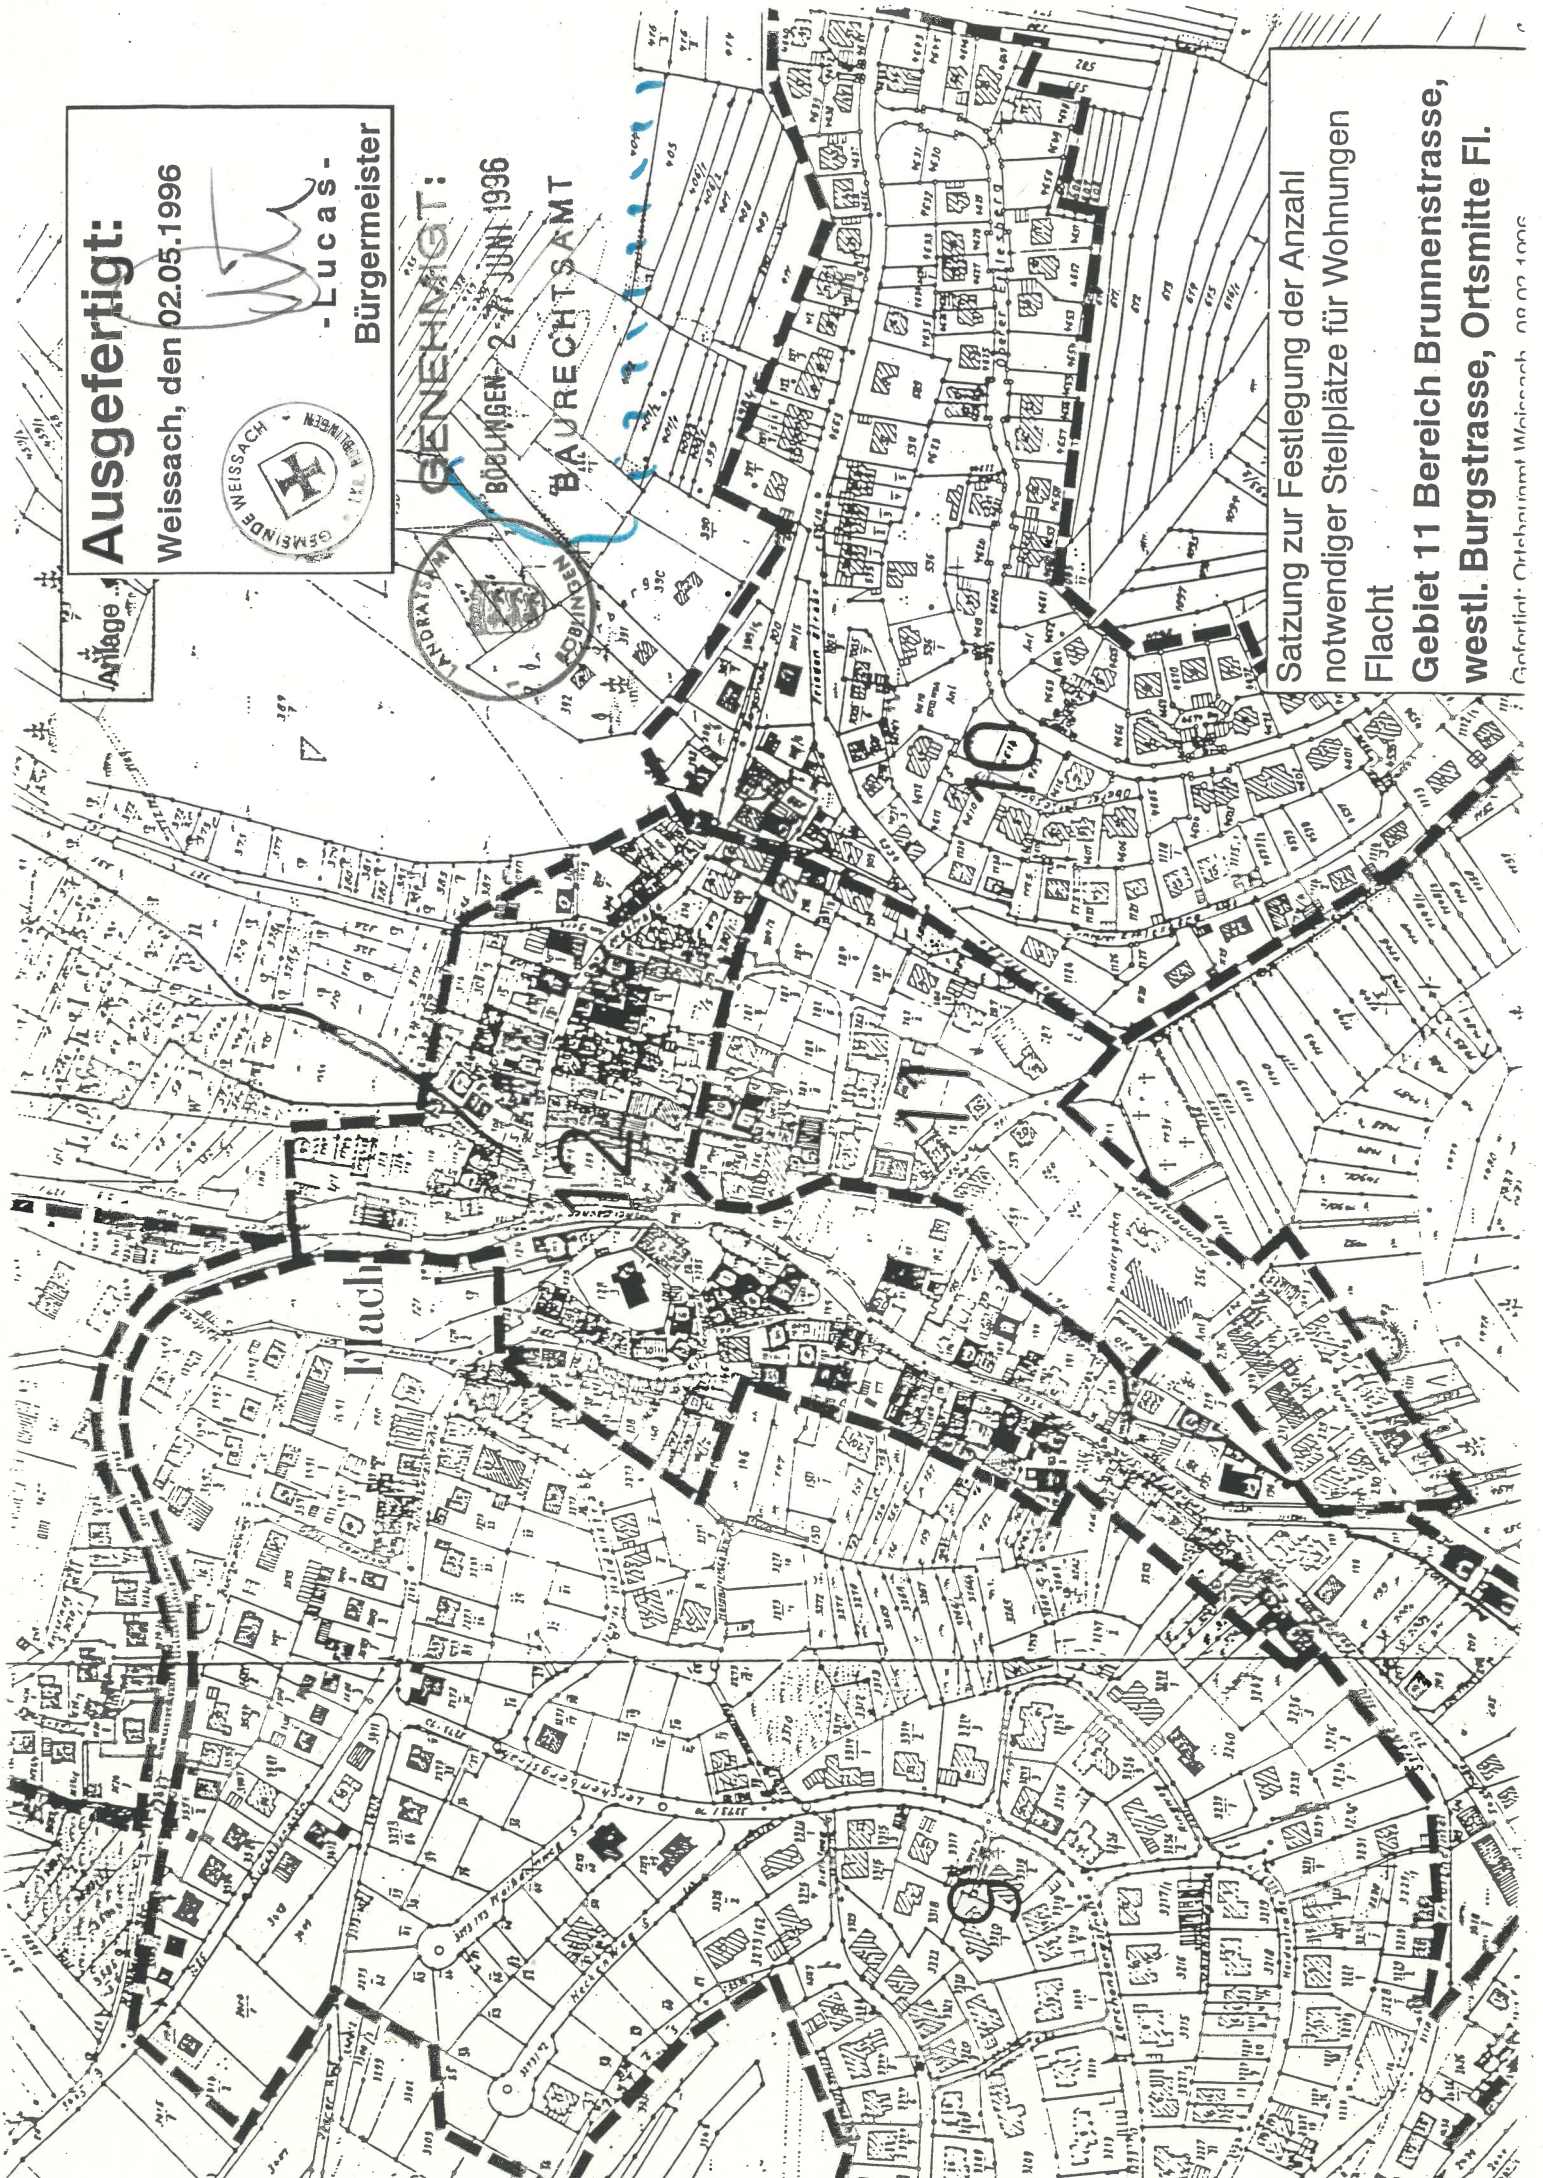

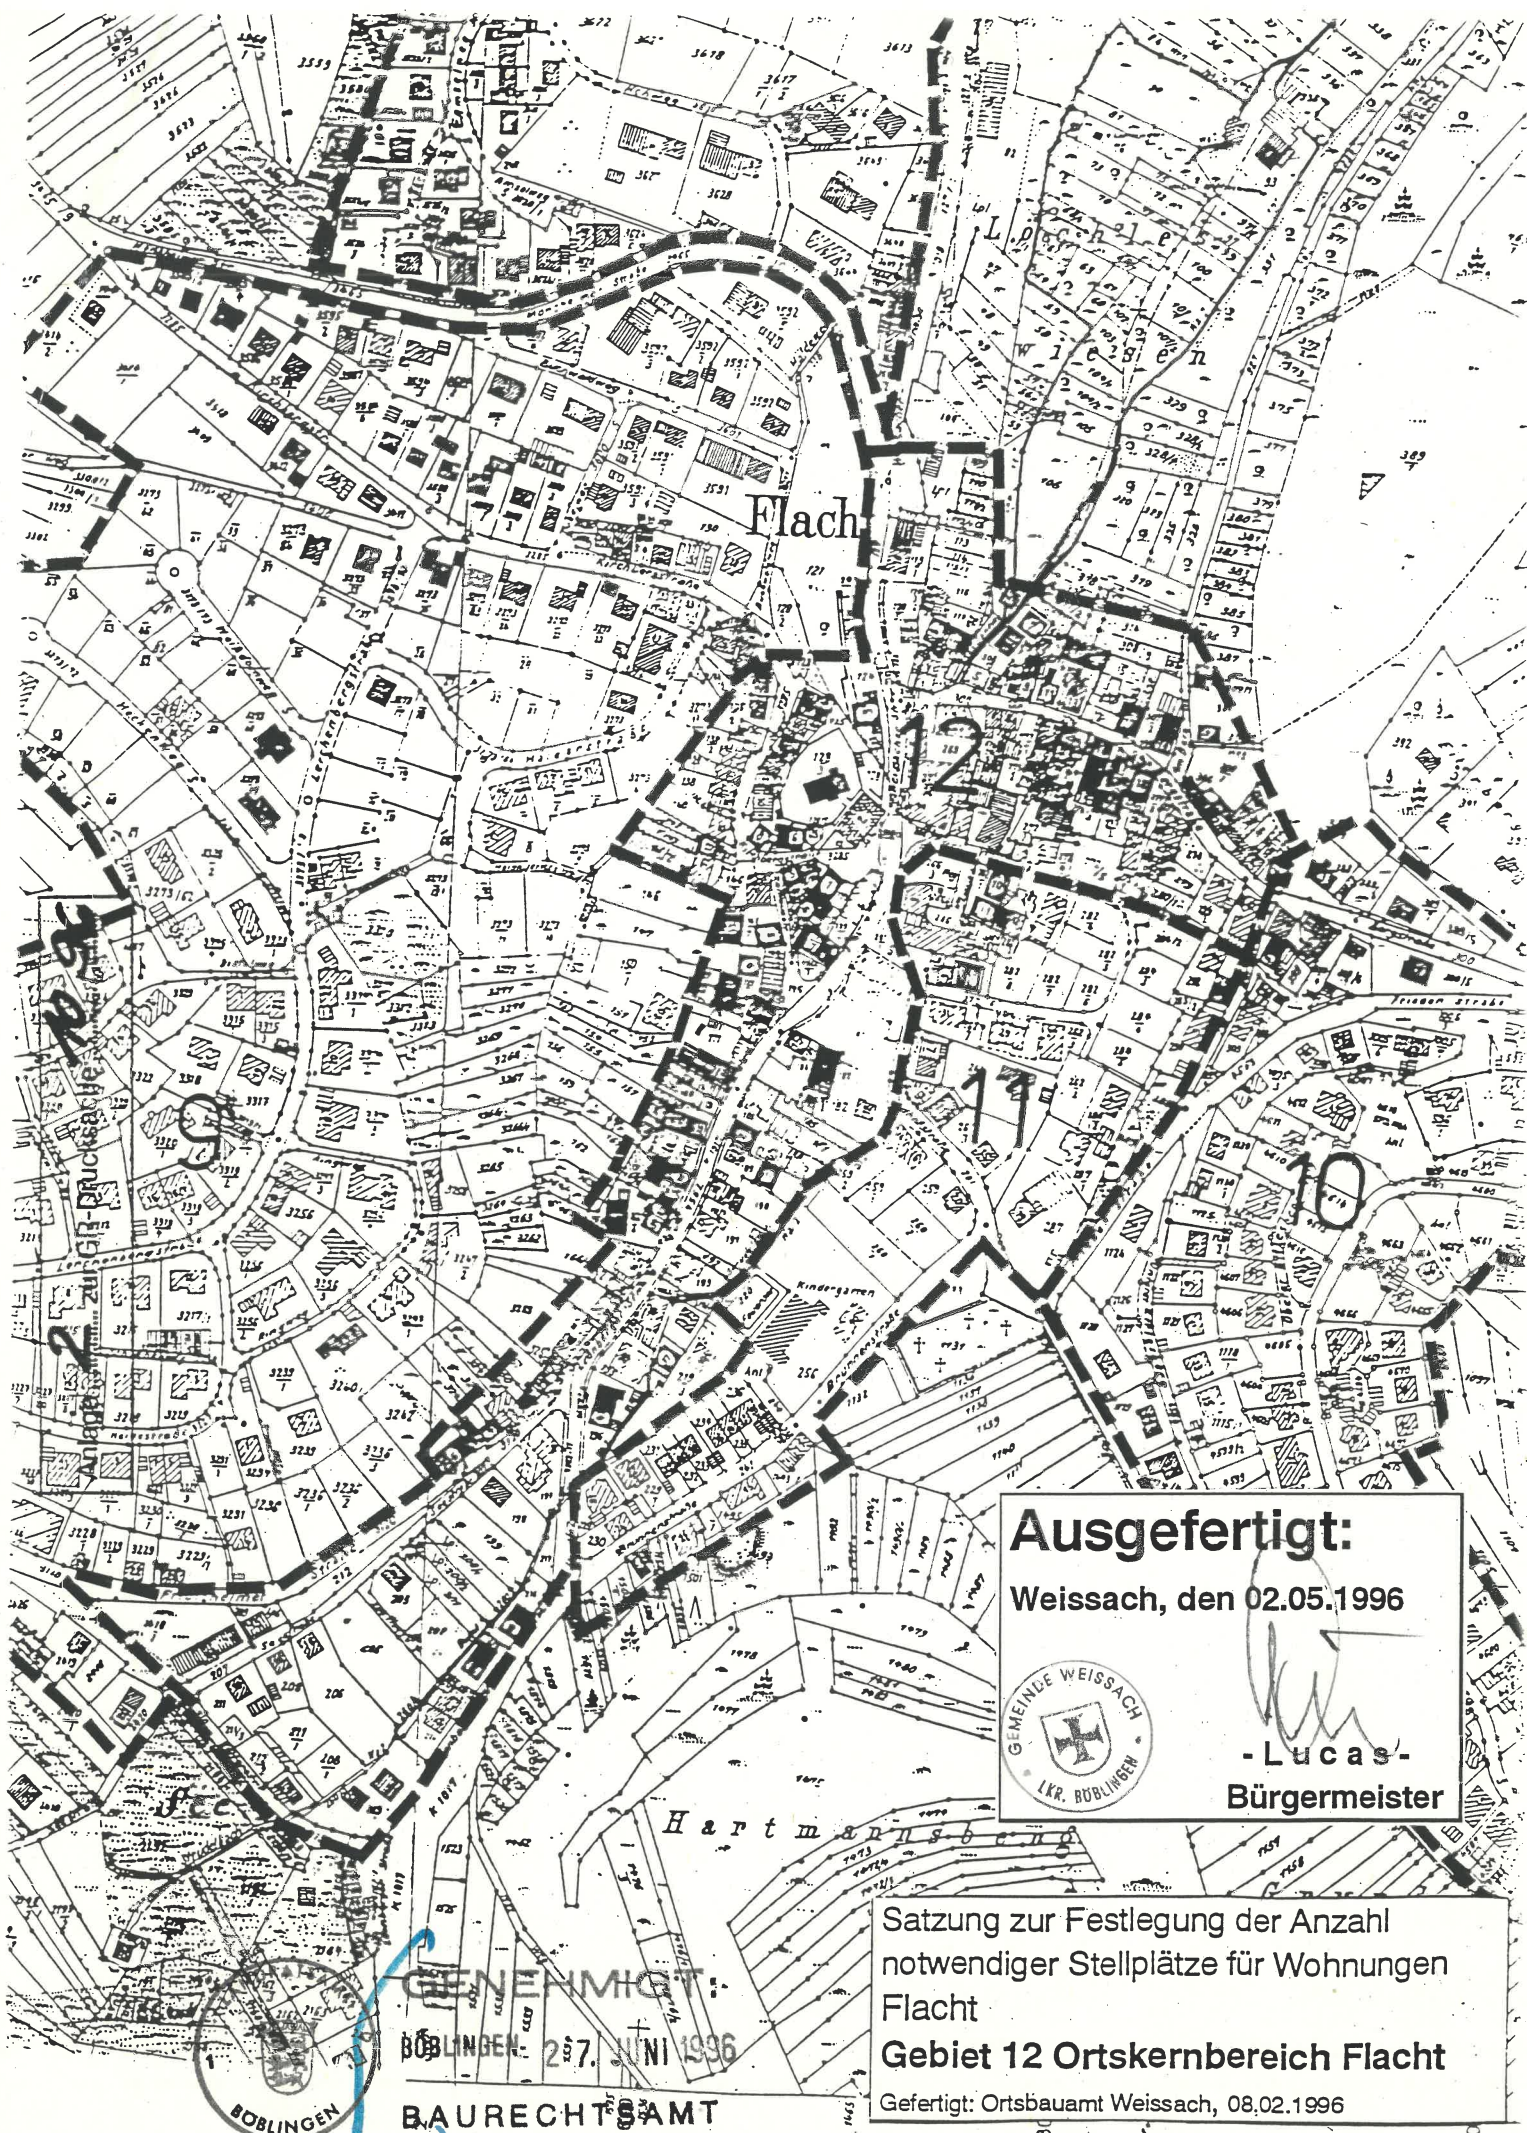

Flacht

12

Ausgefertigt:
 Weissach, den 02.05.1996



- Lucas -
 Bürgermeister



Satzung zur Festlegung der Anzahl
 notwendiger Stellplätze für Wohnungen
 Flacht
Gebiet 12 Ortskernbereich Flacht
 Gefertigt: Ortsbauamt Weissach, 08.02.1996

GENEHMIGT
 BÖBLINGEN, 27. JUNI 1996
BAURECHTSAMT

