


BESTUHLUNGSPLAN

MASSSTAB 1:200
gem. § 44 VstättVO v. 28.04.2004 (10.08.2004)

Saal 1+2+3
600 Plätze

S01

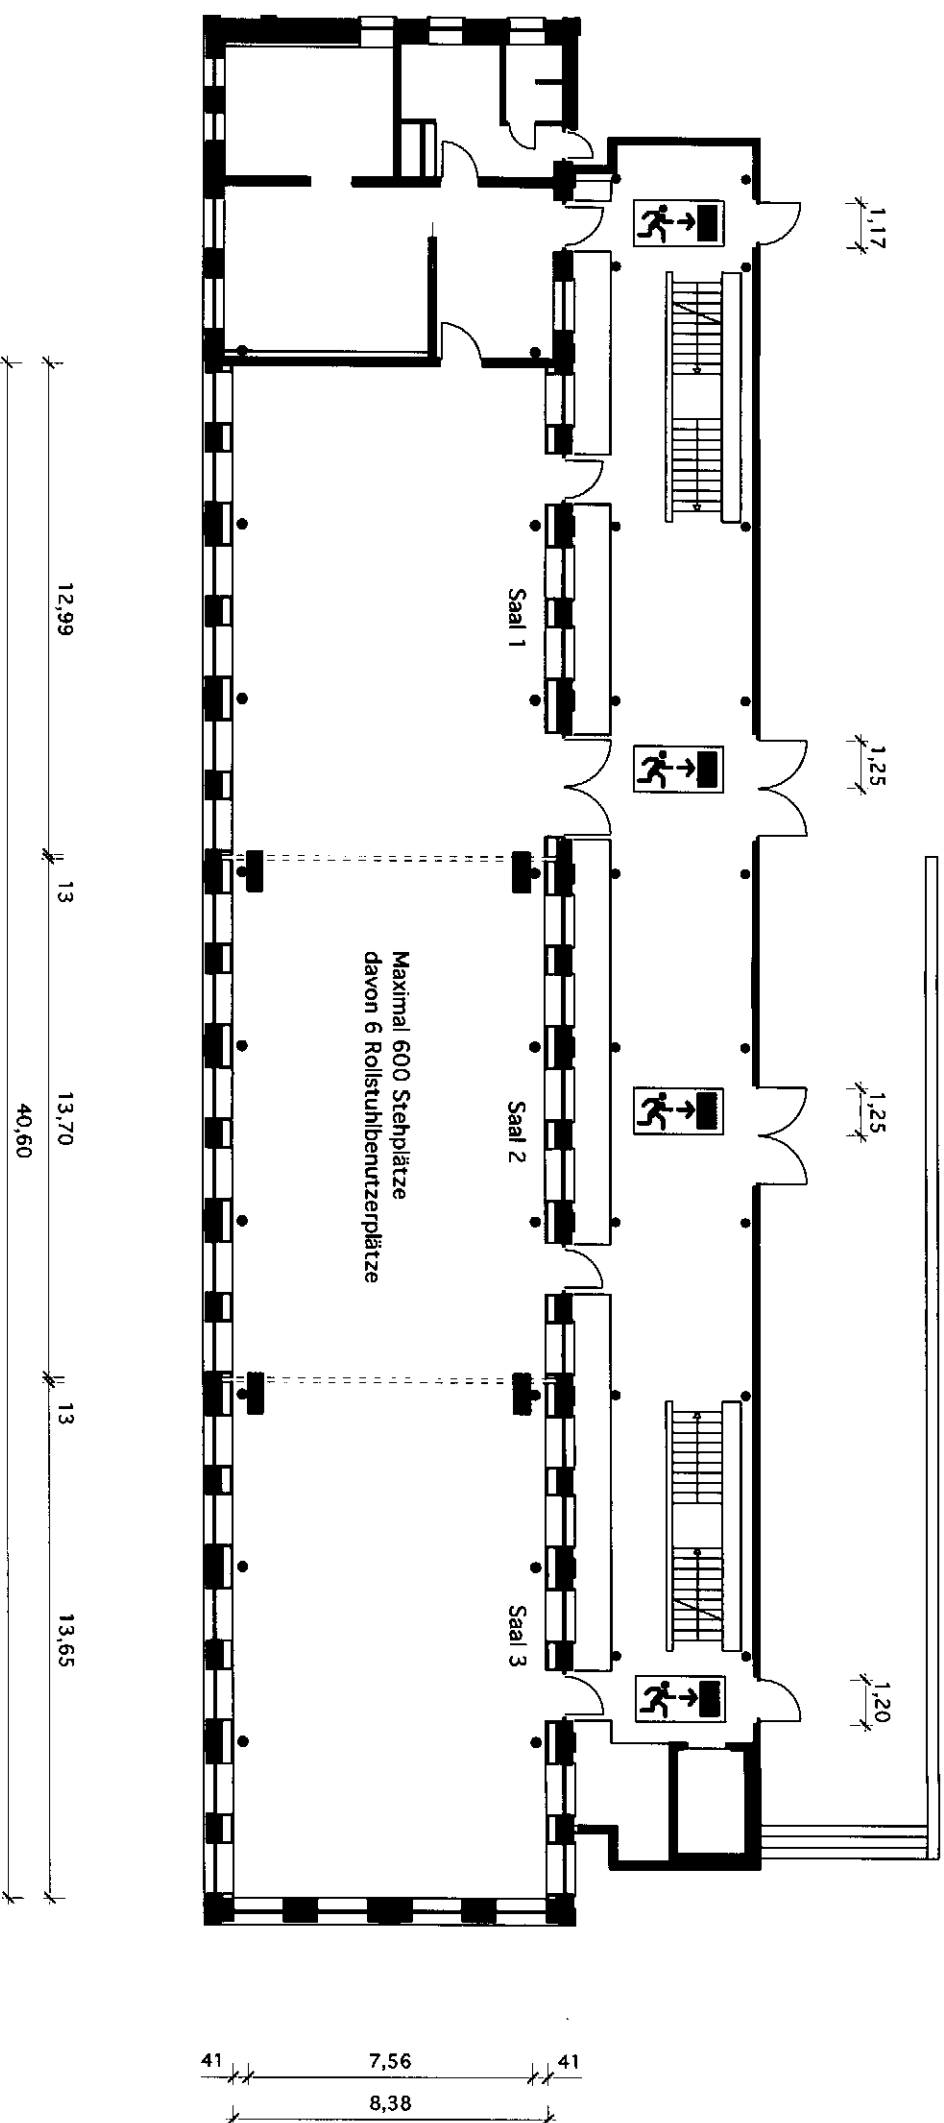

ALLGEMEINE HINWEISE:

Der Bestuhlungsplan entspricht der Versammlungsstättenverordnung Stand 28.04.2004, berichtigt am 10.08.2004
Eine Ausfertigung des für die jeweilige Nutzung genehmigten Bestuhlungsplan ist am Zugang zum Saal gut sichtbar anzubringen.
Die hierin festgelegte Ordnung darf nicht geändert, in dem Plan nicht vorgesehene Plätze dürfen nicht geschaffen werden.
Die Gänge und Flucht- und Rettungswege, auch außerhalb des Saals, müssen uneingeschränkt freigehalten werden. Das Foyer ist brandlastenfrei zu halten.

BESONDERE HINWEISE:

keine

Genehmigt:

Landratsamt Böblingen
Bau- und Gewerbe
Poststraße 16
71634 Böblingen

Landratsamt Böblingen, Datum 20.05.2010

ALTE STRICKFABRIK WEISSACH


ARCHITEKTUR | HANSULRICH BENZ 14.05.2010

BESTUHLUNGSPLAN

MASSSTAB 1:200
gem. S 44 VstättVO v. 28.04.2004 (10.08.2004)

Saal 1+2+3
168 Plätze

T02

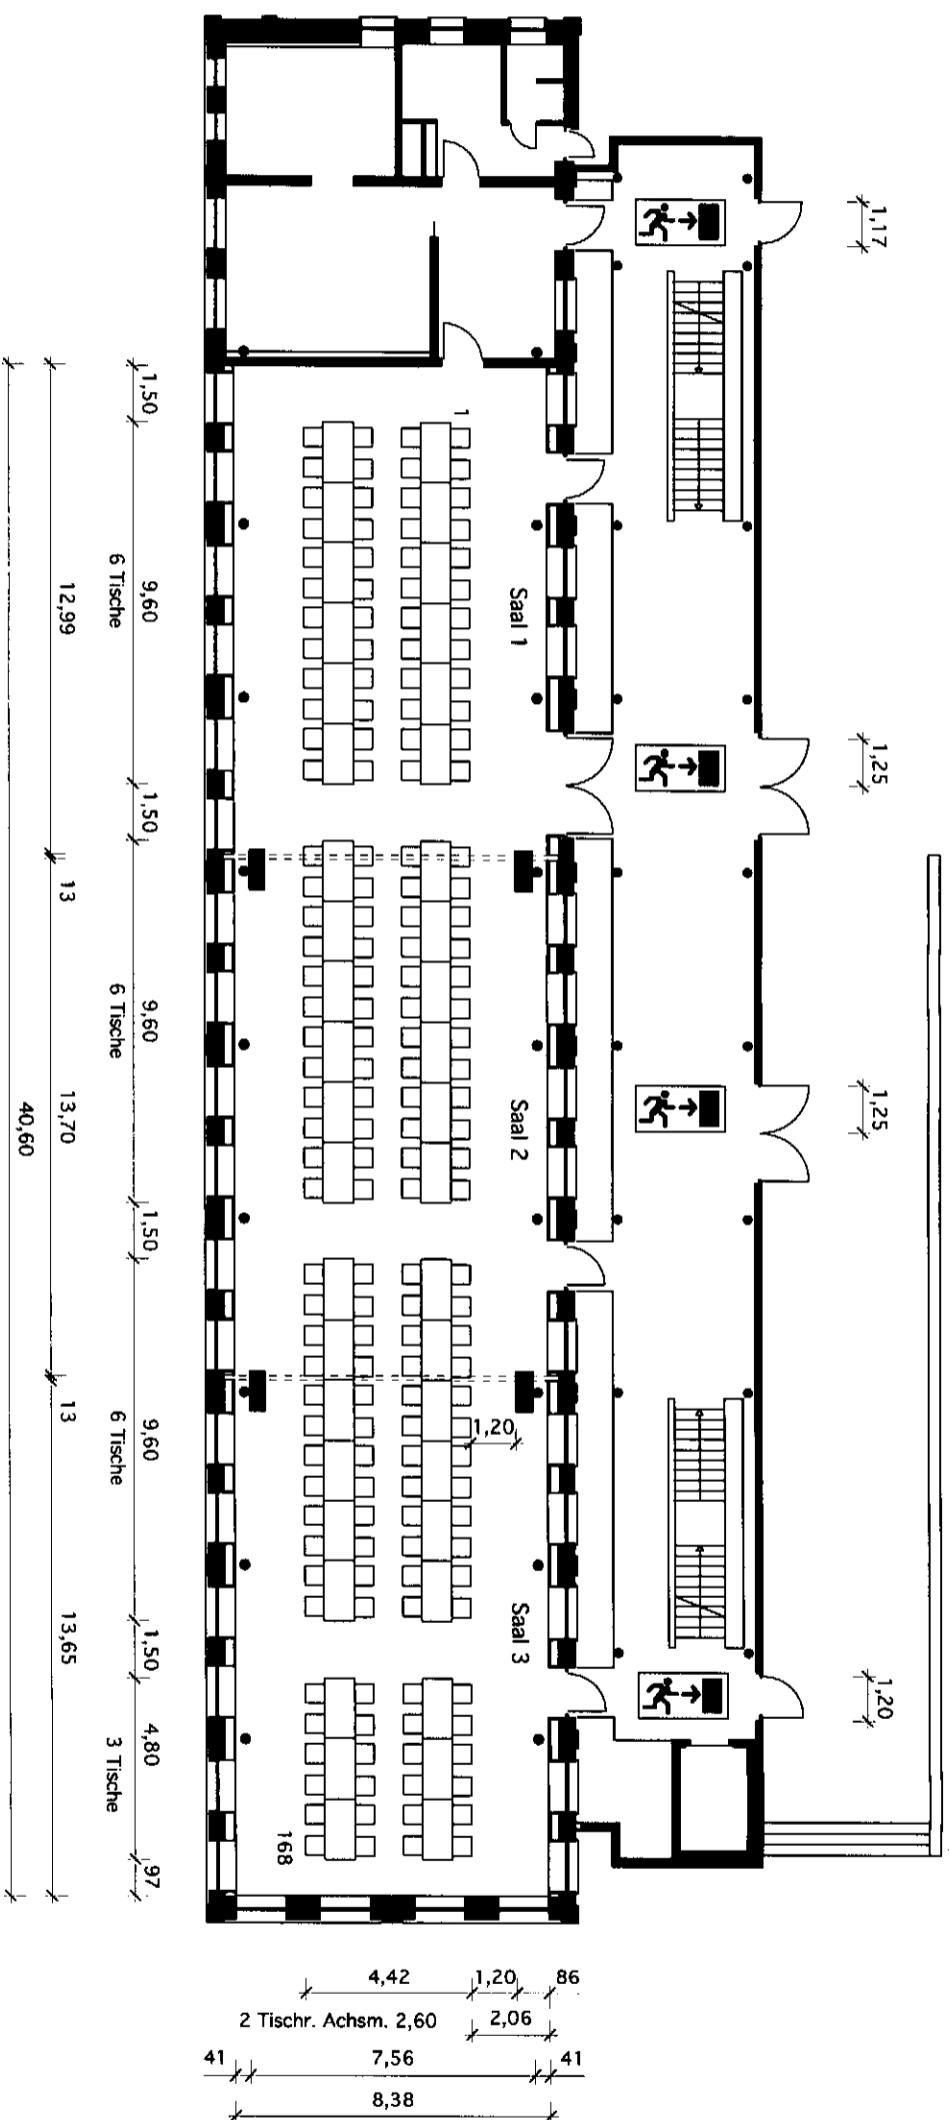

ALLGEMEINE HINWEISE:

Der Bestuhlungsplan entspricht der Versammlungsstättenverordnung Stand 28.04.2004, berichtigt am 10.08.2004
Eine Ausfertigung des für die jeweilige Nutzung genehmigten Bestuhlungsplan ist am Zugang zum Saal gut sichtbar anzubringen.
Die hierin festgelegte Ordnung darf nicht geändert, in dem Plan nicht vorgesehene Plätze dürfen nicht geschaffen werden.
Die Gänge und Flucht- und Rettungswege, auch außerhalb des Saals, müssen uneingeschränkt freigehalten werden. Das Foyer ist brandlastenfrei zu halten.

BESONDERE HINWEISE:

keine

Genehmigt: Landratsamt Böblingen
Bauen und Gewerbe
Parkstraße 16
71034 Böblingen
Landratsamt Böblingen, Datum 20.05.2010

ALTE STRICKFABRIK WEISSACH


ARCHITEKTUR | HANSULRICH BENZ 14.05.2010

BESTUHLUNGSPLAN

MASSSTAB 1:200
gem. S 44 VstättVO v. 28.04.2004 (10.08.2004)

Saal 1,2,3
44+60+60 Plätze

TO3

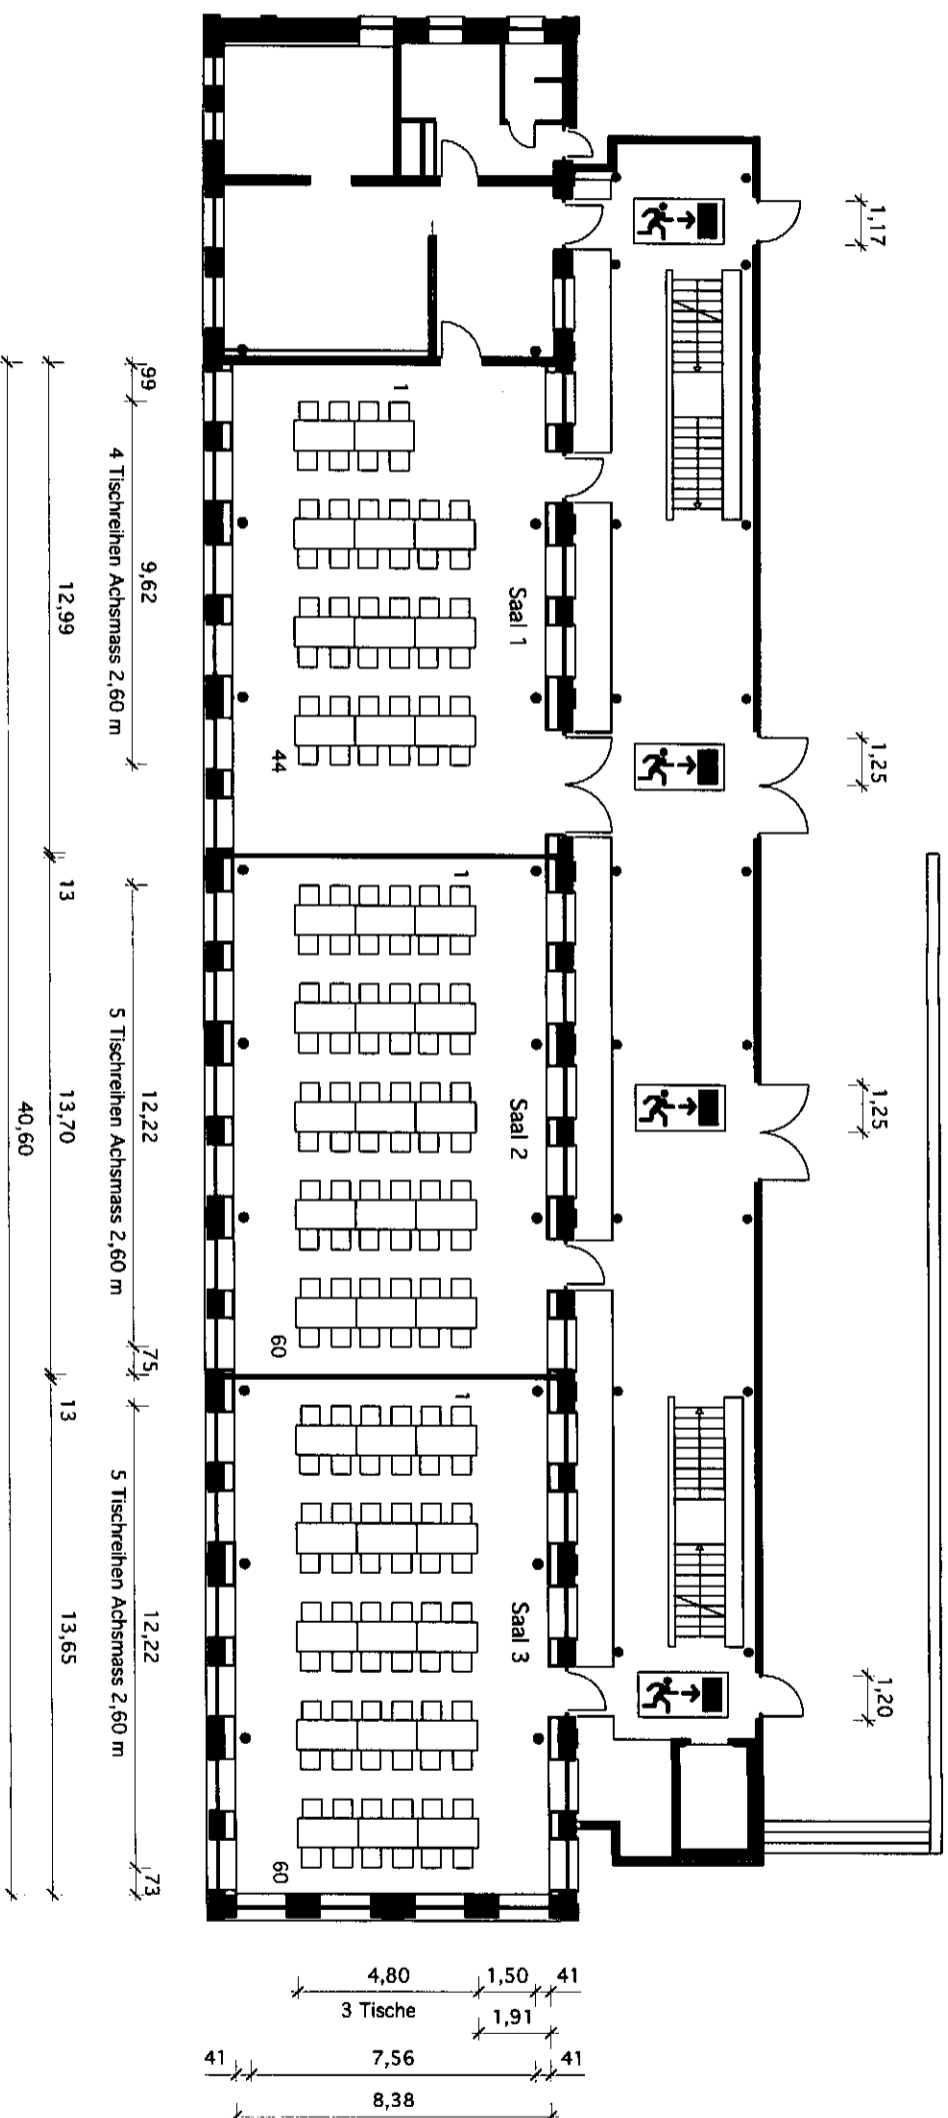

ALLGEMEINE HINWEISE:

Der Bestuhlungsplan entspricht der Versammlungsstättenverordnung Stand 28.04.2004, berichtigt am 10.08.2004
Eine Ausfertigung des für die jeweilige Nutzung genehmigten Bestuhlungsplan ist am Zugang zum Saal gut sichtbar anzubringen.
Die hierin festgelegte Ordnung darf nicht geändert, in dem Plan nicht vorgesehene Plätze dürfen nicht geschaffen werden.
Die Gänge und Flucht- und Rettungswege, auch außerhalb des Saals, müssen uneingeschränkt freigehalten werden. Das Foyer ist brandlastenfrei zu halten.

BESONDERE HINWEISE:

keine

Genehmigt: Landratsamt Böblingen
Bauen und Gewerbe
Parkstraße 16
71034 Böblingen
Landratsamt Böblingen, Datum 20.05.2010

ALTE STRICKFABRIK WEISSACH


ARCHITEKTUR | HANSULRICH BENZ 14.05.2010

BESTUHLUNGSPLAN

MASSSTAB 1:200
gem. § 44 VstättVO v. 28.04.2004 (10.08.2004)

Saal 1,2,3
28+28+28 Plätze

T07

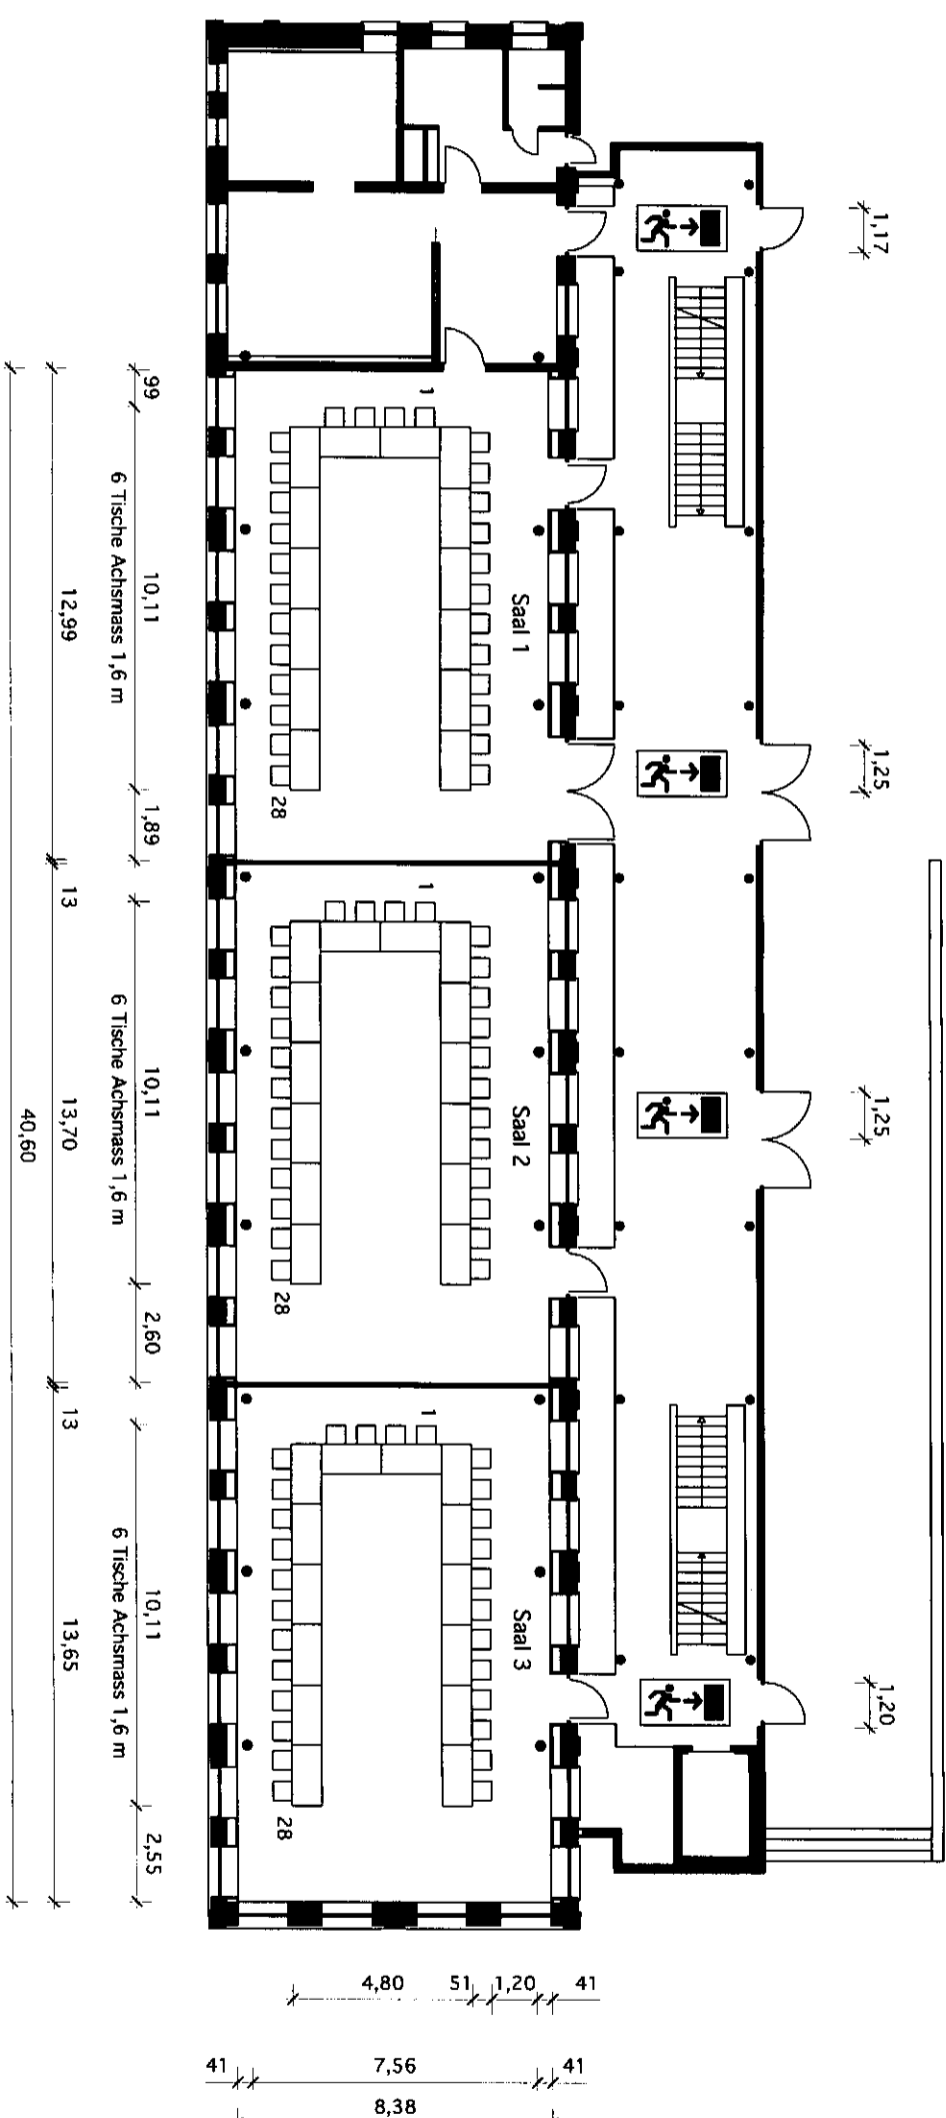

ALLGEMEINE HINWEISE:

Der Bestuhlungsplan entspricht der Versammlungsstättenverordnung Stand 28.04.2004, berichtigt am 10.08.2004
Eine Ausfertigung des für die jeweilige Nutzung genehmigten Bestuhlungsplan ist am Zugang zum Saal gut sichtbar anzubringen.
Die hierin festgelegte Ordnung darf nicht geändert, in dem Plan nicht vorgesehene Plätze dürfen nicht geschaffen werden.
Die Gänge und Flucht- und Rettungswege, auch außerhalb des Saals, müssen uneingeschränkt freigehalten werden. Das Foyer ist brandlastenfrei zu halten.

BESONDERE HINWEISE:

keine

Genehmigt: Landratsamt Böblingen
Beuten und Gewerbe
Parkstraße 16
71034 Böblingen
Landratsamt Böblingen, Datum 20.05.2010

ALTE STRICKFABRIK WEISSACH

ARCHITEKTUR | HANSULRICH BENZ 14.05.2010